
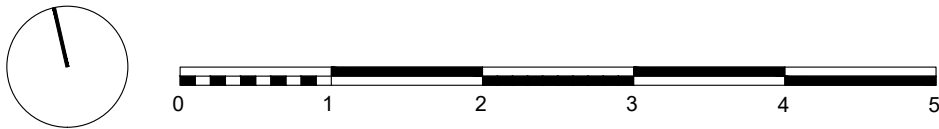


PROVISOIRE

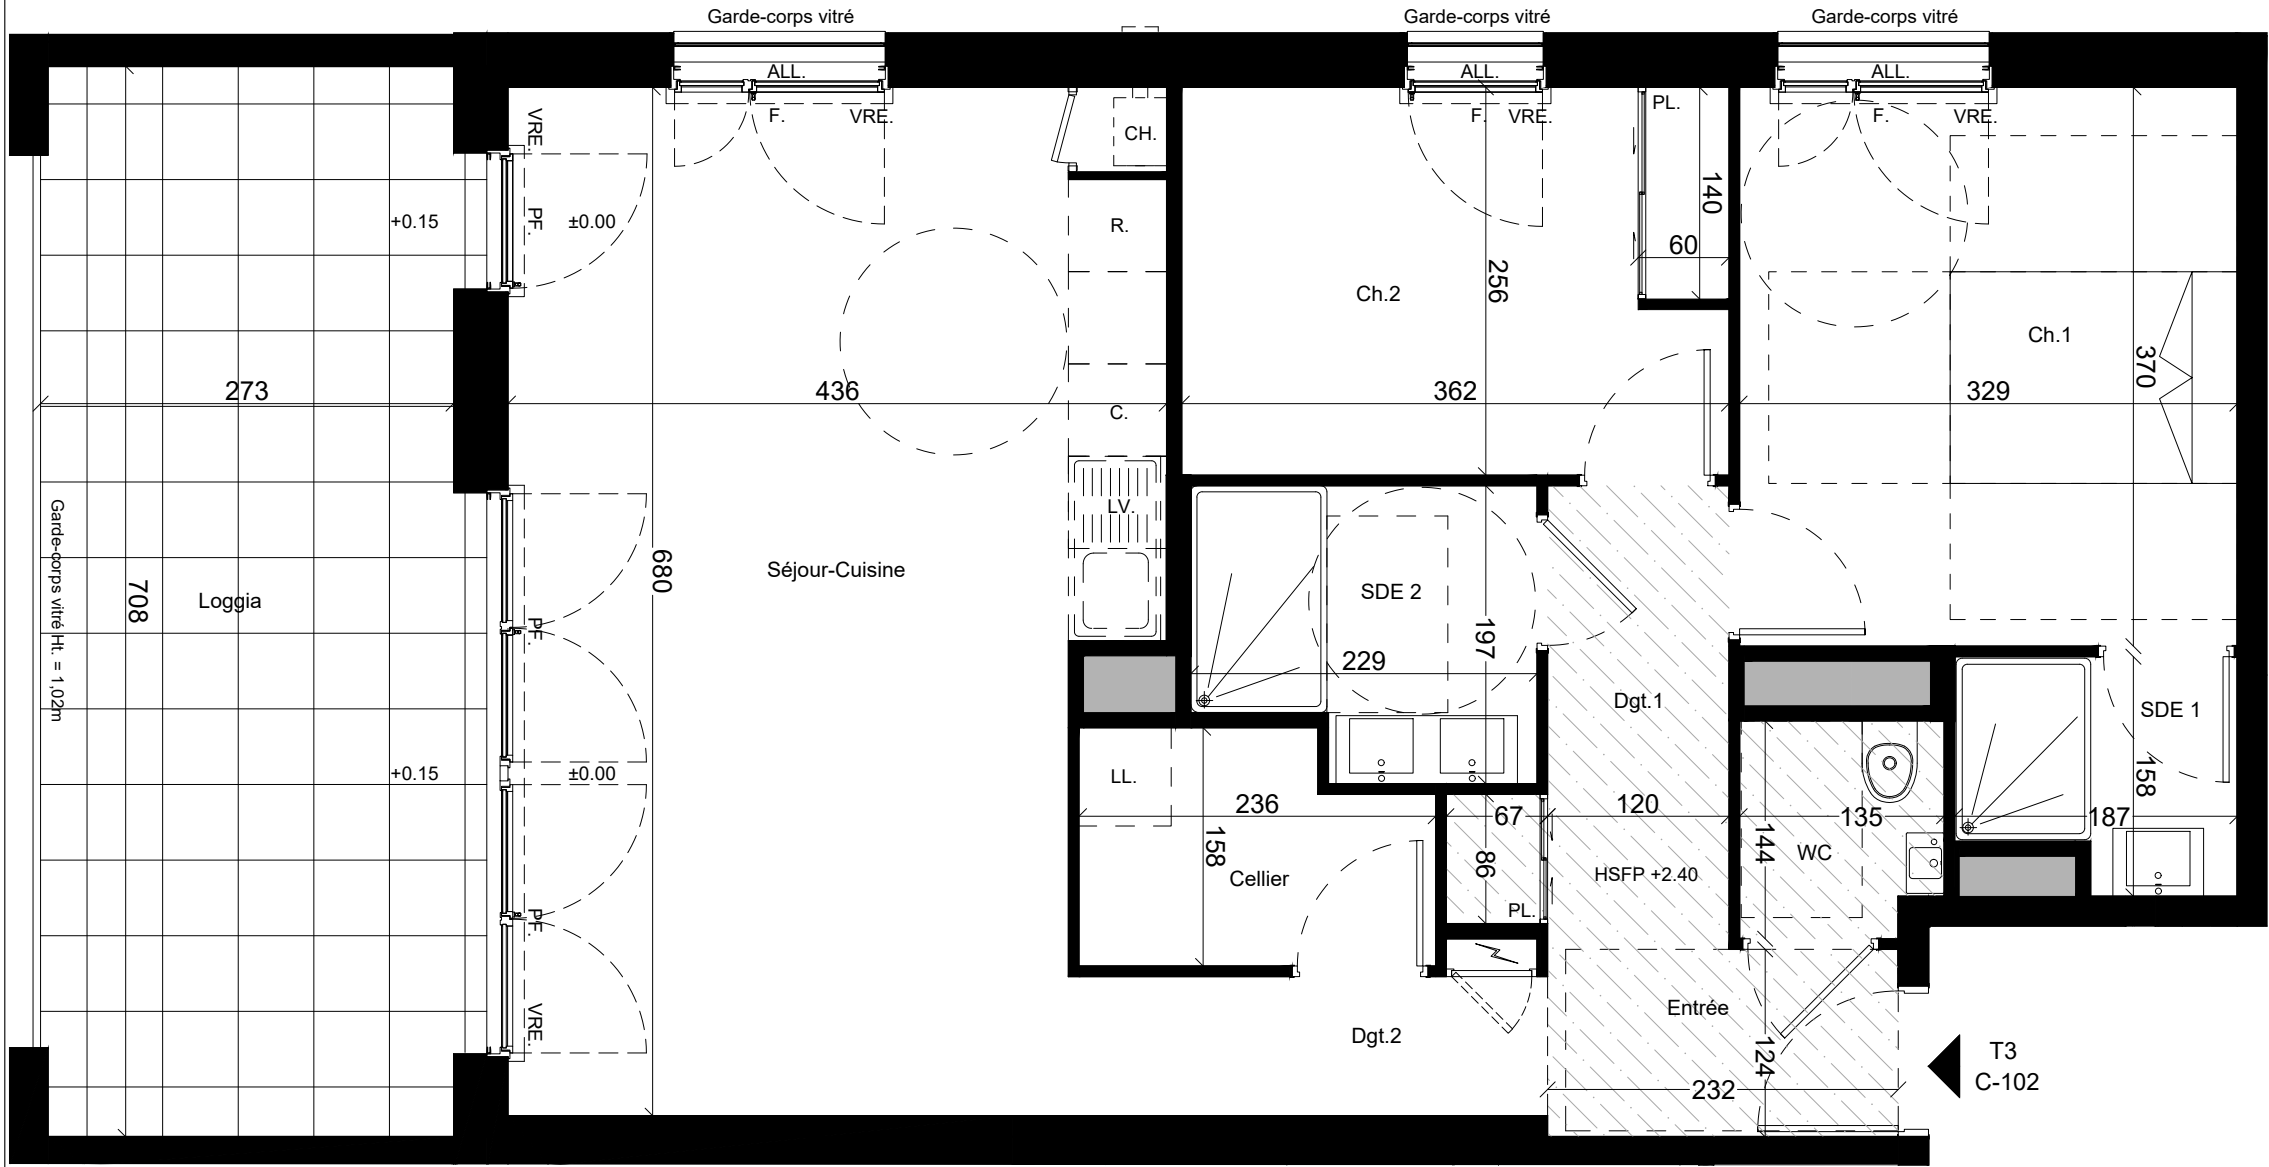

PARC DES REMPARTS

Rue de l'hôpital
56290 PORT-LOUIS

MAITRE D'OUVRAGE :

SCCV AS.P-L

1, rue Geneviève de Gaulle-Anthonioz,
35200 RENNES

groupe.arc@groupearc.fr

02 99 86 13 86


ARCHITECTE :

AB architecture

8 rue Georges Gaigneux
56100 LORIENT

ab-architecture@outlook.com

02 90 74 49 91

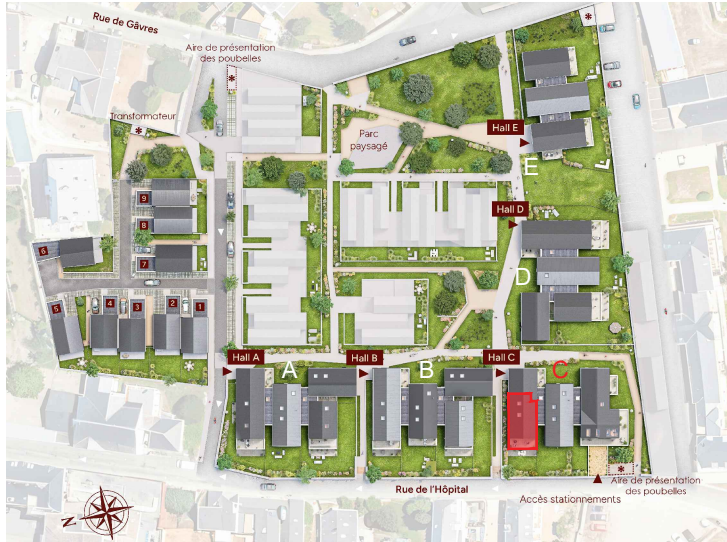

PLAN DE MASSE Ech: 1/2000°

Lot N°	Bâtiment	Logement	Type	Niveau
143	C	C-102	T3	R+1

TABLEAU DES SURFACES

	SHAB	Surface Utile
Entrée	2.88m²	
Séjour - Cuisine	27.55m²	
Chambre 1	12.17m²	
Chambre 2	9.28m²	
Salle d'eau 1	2.64m²	
Salle d'eau 2	4.08m²	
WC	1.86m²	
Dégagement 1	4.25m²	
Dégagement 2	2.92m²	
Cellier	3.37m²	
SURFACE TOTALE INTERIEURE	71.00m²	

Loggia		20.30m²
SURFACE TOTALE EXTERIEURE		20.30m²

LEGENDE:

	Faux Plafond / Soffite	LL	Position Lave Linge
	Tableau électrique	LV	Position Lave Vaisselle
HSPF.	Hauteur sous faux-plafond	R	Position Réfrigérateur
HSP.	Hauteur sous poutre	C	Position Cuisson
PF. / F.	Porte fenêtre / Fenêtre	CH	Position Chaudière
ALL.	Allège		Position Evier
VRE	Volet roulant Electrique	±0.00	Niveaux intérieur / extérieur

Nota:

En fonction des nécessités techniques ou administratives de la réalisation, des modifications sont susceptibles d'être apportées à ce plan qui ne revêt, avant d'être annexé à l'acte authentique de vente, qu'un caractère informatif.
Les surfaces et les côtes indiquées sont approximatives, les soffites, les faux-plafonds et gaines sont susceptibles d'évoluer en situation, nombre et dimension. Les canalisations, rebordements et regards ne sont pas figurés.
Les emplacements des prises, appliques, plafonniers, radiateurs ou convecteurs sont donnés à titre indicatif et sont susceptibles d'évoluer pour raisons techniques. La végétation n'est pas contractuelle. Les éléments du mobilier (meuble et plans de travail) ne sont placés qu'à titre indicatif. La fourniture de l'électroménager n'est pas prévue. Les hauteurs des sous plafonds sont données hors épaisseur des revêtements de sol définitif.
La surface des placards est incluse dans la surface des pièces.

Etabli le: 16.06.2025

Mis à jour le: 25.07.2025

Echelle: 1/50°