
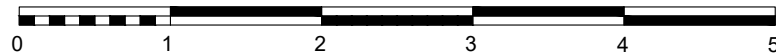


PROVISOIRE

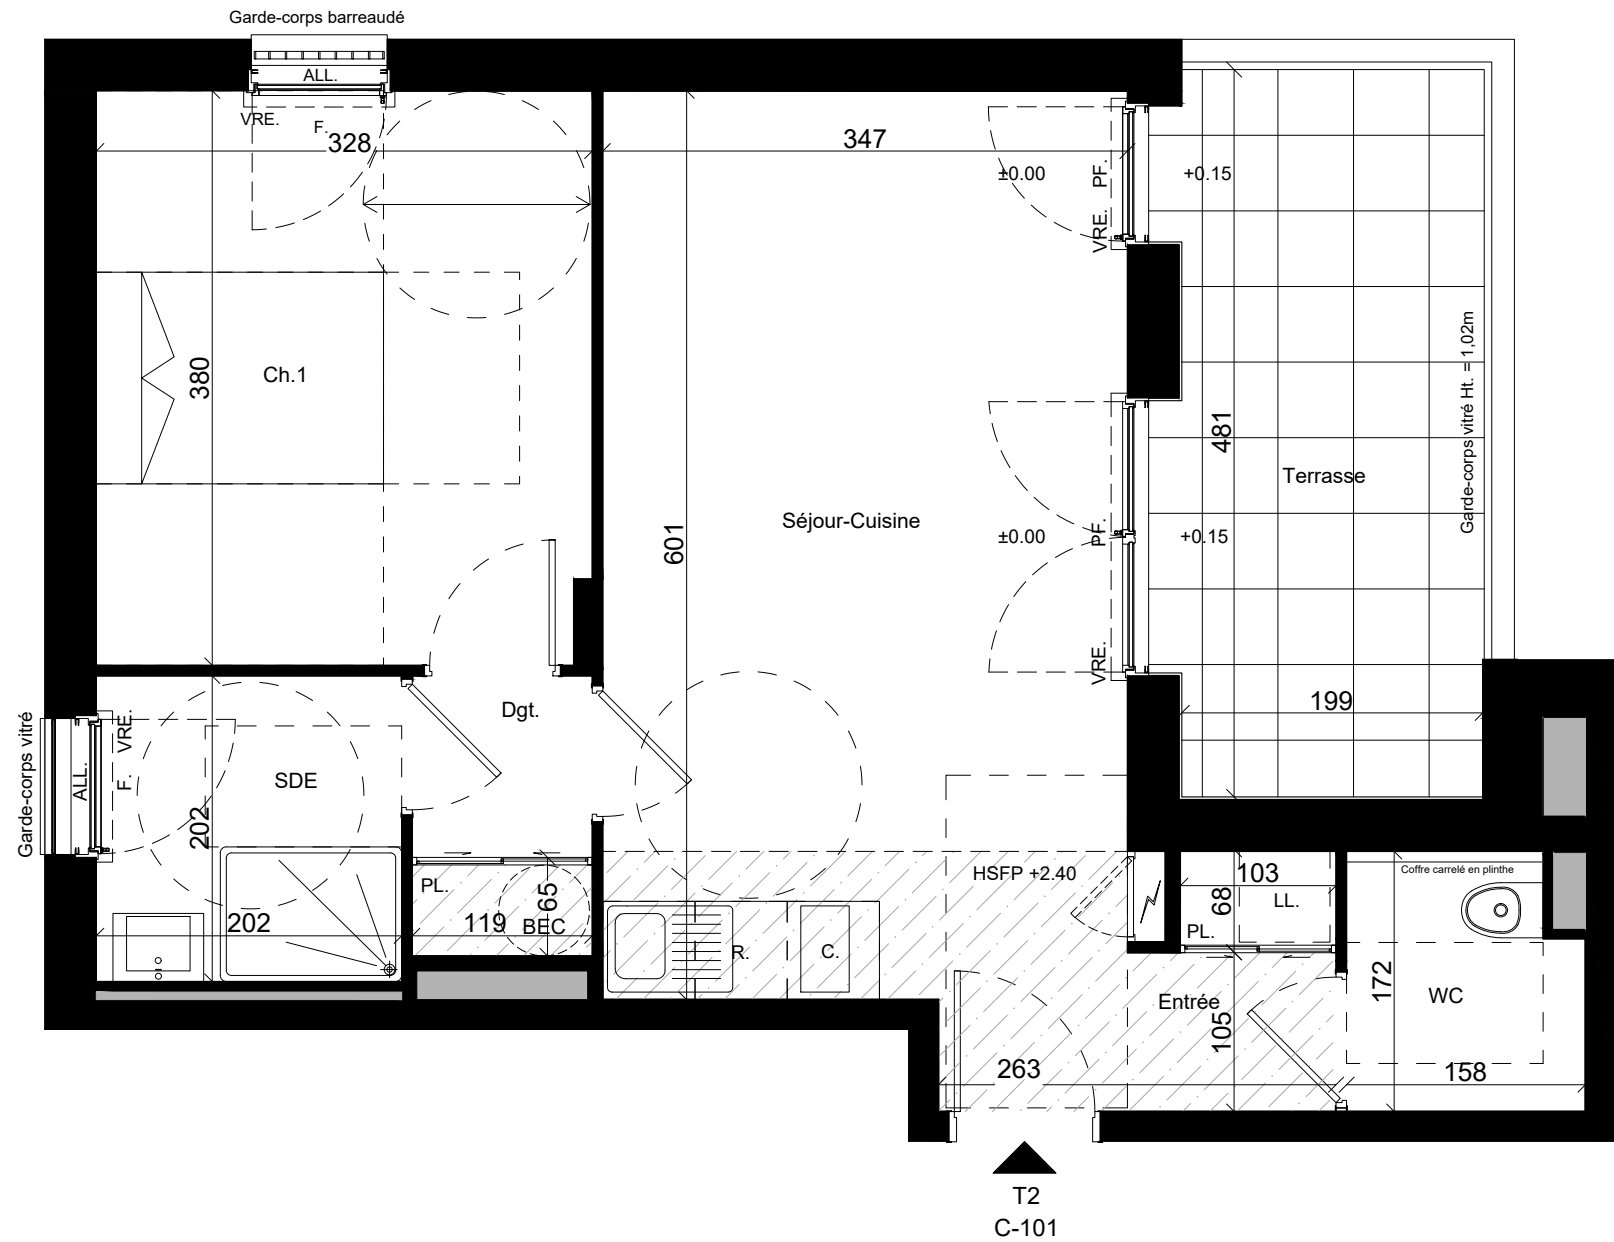

PARC DES REMPARTS

Rue de l'hôpital
56290 PORT-LOUIS

MAITRE D'OUVRAGE :


SCCV AS.P-L

1, rue Geneviève de Gaulle-Anthonioz,
35200 RENNES
groupe.arc@groupearc.fr
02 99 86 13 86

ARCHITECTE :

AB architecture

8 rue Georges Gaigneux
56100 LORIENT
ab-architecture@outlook.com
02 90 74 49 91

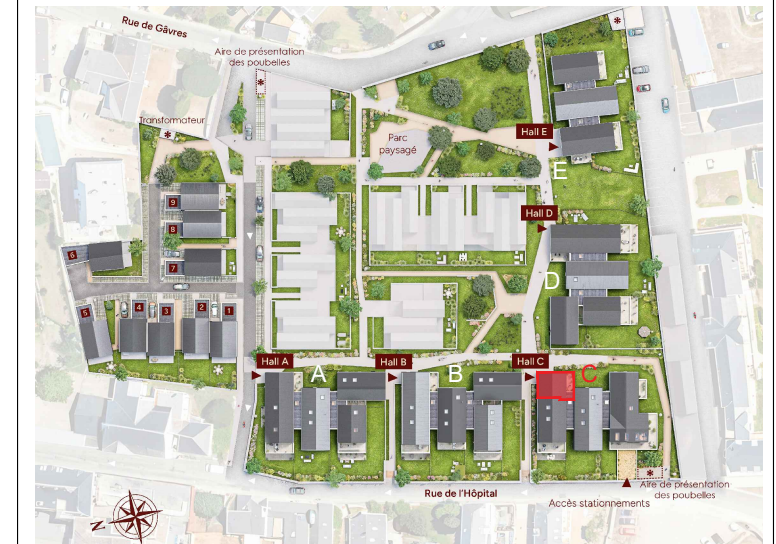

PLAN DE MASSE Ech: 1/2000°

Lot N°	Bâtiment	Logement	Type	Niveau
144	C	C-101	T2	R+1

TABLEAU DES SURFACES

	SHAB	Surface Utile
Entrée	3.06m²	
Séjour - Cuisine	20.86m²	
Chambre 1	12.40m²	
Salle d'eau	4.08m²	
WC	2.52m²	
Dégagement	2.10m²	

SURFACE TOTALE INTERIEURE

Terrasse		10.20m ²
----------	--	---------------------

SURFACE TOTALE EXTERIEURE

LEGENDE:

	Faux Plafond / Soffite	LL	Position Lave Linge
	Tableau électrique	LV	Position Lave Vaisselle
HSPF.	Hauteur sous faux-plafond	R	Position Réfrigérateur
HSP.	Hauteur sous poutre	C	Position Cuisson
PF. / F.	Porte fenêtre / Fenêtre	CH	Position Chaudière
ALL.	Allège		Position Evier
VRE	Volet roulant Electrique	±0.00	Niveaux intérieur / extérieur

Nota:

En fonction des nécessités techniques ou administratives de la réalisation, des modifications sont susceptibles d'être apportées à ce plan qui ne revêt, avant d'être annexé à l'acte authentique de vente, qu'un caractère informatif.

Les surfaces et les côtes indiquées sont approximatives, les soffites, les faux-plafonds et gaines sont susceptibles d'évoluer en situation, nombre et dimension. Les canalisations, rebordements, etc., ne sont pas figurés.

Les emplacements des prises, appliques, plafonniers, radiateurs ou convecteurs sont donnés à titre indicatif et sont susceptibles d'évoluer pour raisons techniques. La végétation n'est pas contractuelle. Les éléments du mobilier (meuble et plan de travail) ne sont placés qu'à titre indicatif. La fourniture de l'électricité n'est pas assurée. Les hauteurs des faux-plafonds sont données hors épaisseur des revêtements de sol définis.

La surface des placards est incluse dans la surface des placards.

Etabli le: 16.06.2025

Mis à jour le: **25.07.2025**

Echelle: 1/50°