



PROVISOIRE

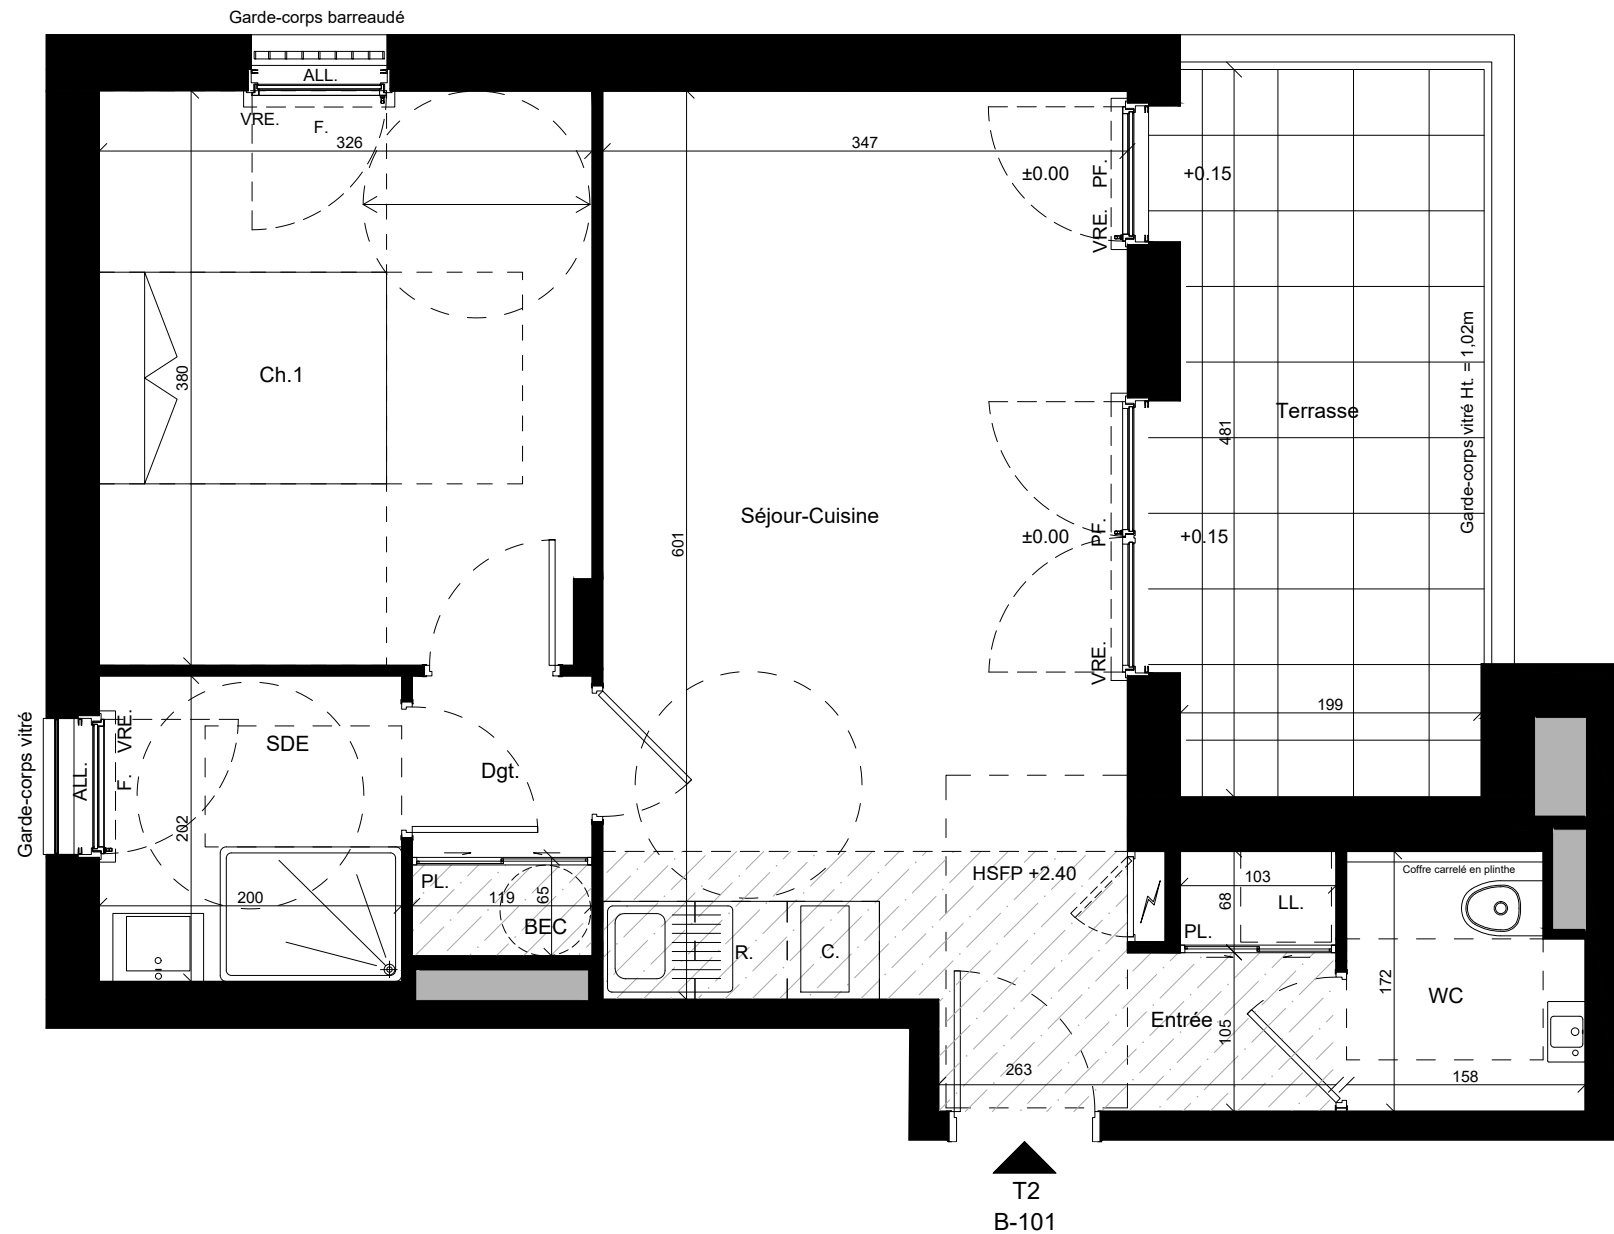

PARC DES REMPARTS
Rue de l'hôpital
56290 PORT-LOUIS

MAITRE D'OUVRAGE :
SCCV AS.P-L
1, rue Geneviève de Gaulle-Anthonioz,
35200 RENNES
groupe.arc@groupearc.fr
02 99 86 13 86

ARCHITECTE :
AB architecture
8 rue Georges Gaigneux
56100 LORIENT
ab-architecture@outlook.com
02 90 74 49 91

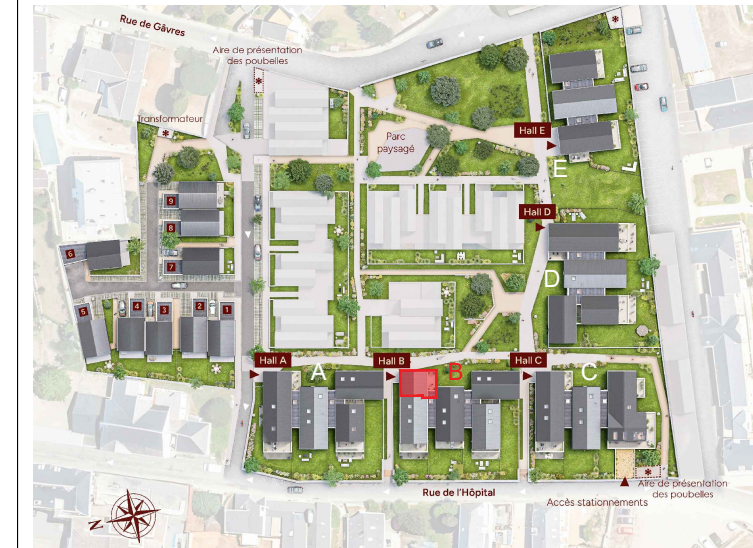

PLAN DE MASSE Ech: 1/2000°

Lot N°	Bâtiment	Logement	Type	Niveau
129	B	B-101	T2	R+1

TABEAU DES SURFACES

	SHAB	Surface Utile
Entrée	3.06m²	
Séjour - Cuisine	20.86m²	
Chambre 1	12.32m²	
Salle d'eau	4.04m²	
WC	2.52m²	
Dégagement	2.20m²	
SURFACE TOTALE INTERIEURE	45.00m²	
Terrasse		10.22m²
SURFACE TOTALE EXTERIEURE		10.22m²

LEGENDE:

	Faux Plafond / Soffite	LL.	Position Lave Linge
	Tableau électrique	LV.	Position Lave Vaisselle
HSPF.	Hauteur sous faux-plafond	R.	Position Réfrigérateur
HSP.	Hauteur sous poutre	C.	Position Cuisson
PF. / F.	Porte fenêtre / Fenêtre	CH	Position Chaudière
ALL.	Allège 20cm		Position Evier
VRE	Volet roulant Electrique	±0.00	Niveaux intérieur / extérieur

Nota:
En fonction des nécessités techniques ou administratives de la réalisation, des modifications sont susceptibles d'être apportées à ce plan qui ne revêt, avant d'être annexé à l'acte authentique de vente, qu'un caractère informatif.
Les surfaces et les côtes indiquées sont approximatives, les soffites, les faux-plafonds et gaines sont susceptibles d'évoluer en situation, nombre et dimension. Les canalisations, rebordements et regards ne sont pas figurés.
Les emplacements des prises, appliques, plafonniers, radiateurs ou convecteurs sont donnés à titre indicatif et sont susceptibles d'évoluer pour raisons techniques. La végétation n'est pas contractuelle. Les éléments du mobilier (meuble et plans de travail) ne sont placés qu'à titre indicatif. La fourniture de l'électroménager n'est pas prévue. Les hauteurs des sous plafonds sont données hors épaisseur des revêtements de sol définitif.
La surface des placards est incluse dans la surface des pièces.

Etabli le: 21.05.2025 Mis à jour le: 25.07.2025 Echelle: 1/50°