

PROVISOIRE

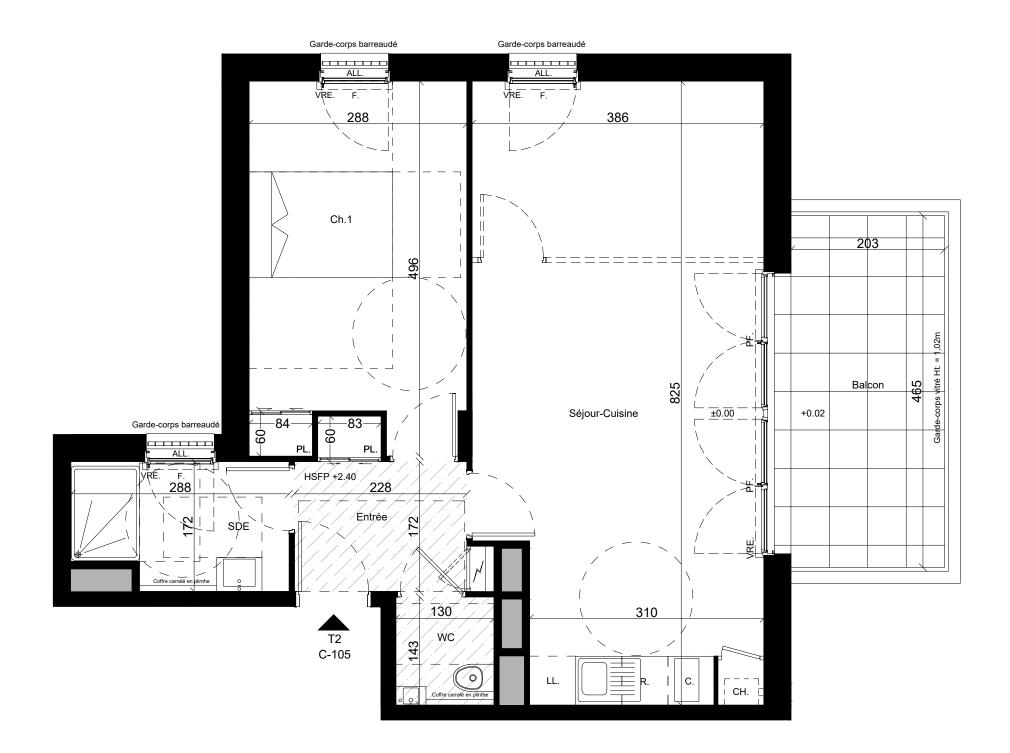

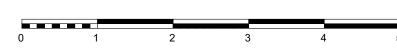







PARC DES REMPARTS

Rue de l'hôpital 56290 PORT-LOUIS

MAITRE D'OUVRAGE : SCCV AS.P-L

1, rue Geneviève de Gaulle-Anthonioz, 35200 RENNES

ARCHITECTE : AB architecture ab-architecture@outlook.com 02 90 74 49 91





PLAN DE MASSE Ech: 1/2000°

Lot N°	Bâtiment	Logement	Туре	Niveau
140	С	C-105	T2	R+1

TABLEAU DES SURFACES

	SHAB	Surface Utile
Entrée	4.42m²	
Séjour - Cuisine	30.16m²	
Chambre 1	13.63m²	
Salle d'eau	4.61m²	
WC	1.86m²	
SURFACE TOTALE INTERIEURE	54.68m²	
	•	•

Balcon	10.26m²
SURFACE TOTALE EXTERIEURE	10.26m ²

LEGENDE:

	Faux Plafond / Soffite	LL.	Position Lave Linge		
	Tableau électrique	LV.	Position Lave Vaisselle		
HSPF.	Hauteur sous faux-plafond	R.	Position Réfrigérateur		
HSP.	Hauteur sous poutre	C.	Position Cuisson		
PF. / F.	Porte fenêtre / Fenêtre	[CH]	Position Chaudière		
ALL.	Allège		Position Evier		
VRE	Volet roulant Electrique ±0.00		Niveaux intérieur / extérieur		

NOTA:

En fonction des nécessités techniques ou administratives de la réalisation, des modifications sont susceptibles d'être apportées à ce plan qui ne revêt, avant d'être annexé à l'ache authentique de vente, qu'un caractère informatif.

Les surfaces e les côtes indiquées sont approximatives, les soffites, les faux-plafonds et gaines sont susceptibles d'évoluer en situation, nombre et dimension. Les canalisations, retombées et repards ne sont pas figurés.

Les emplacements des prises, appliques, plafornibers, tradiateurs ou convecteurs sont donnés à titre indicatif et sont susceptibles d'évoluer pour raisons techniques. La végétation n'est pas contractuelle. Les éléments du mobilier (meuble et plans de travail) ne sont placés qu'à titre indicatif. La fourniture de l'électroménager n'est pas prévue. Les hauteurs des sous plafonds sont données hors épaisseur des revêtements de sol définitif.

La surface des placards est inclue dans la surface des pièces.

Etabli le: 16.06.2025 Mis à jour le: 25.07.2025 Echelle: 1/50°