


PROVISOIRE

PLAN DE VENTE
9 rue RogerSalengro,92130Issy-les-Moulineaux



AXOMA

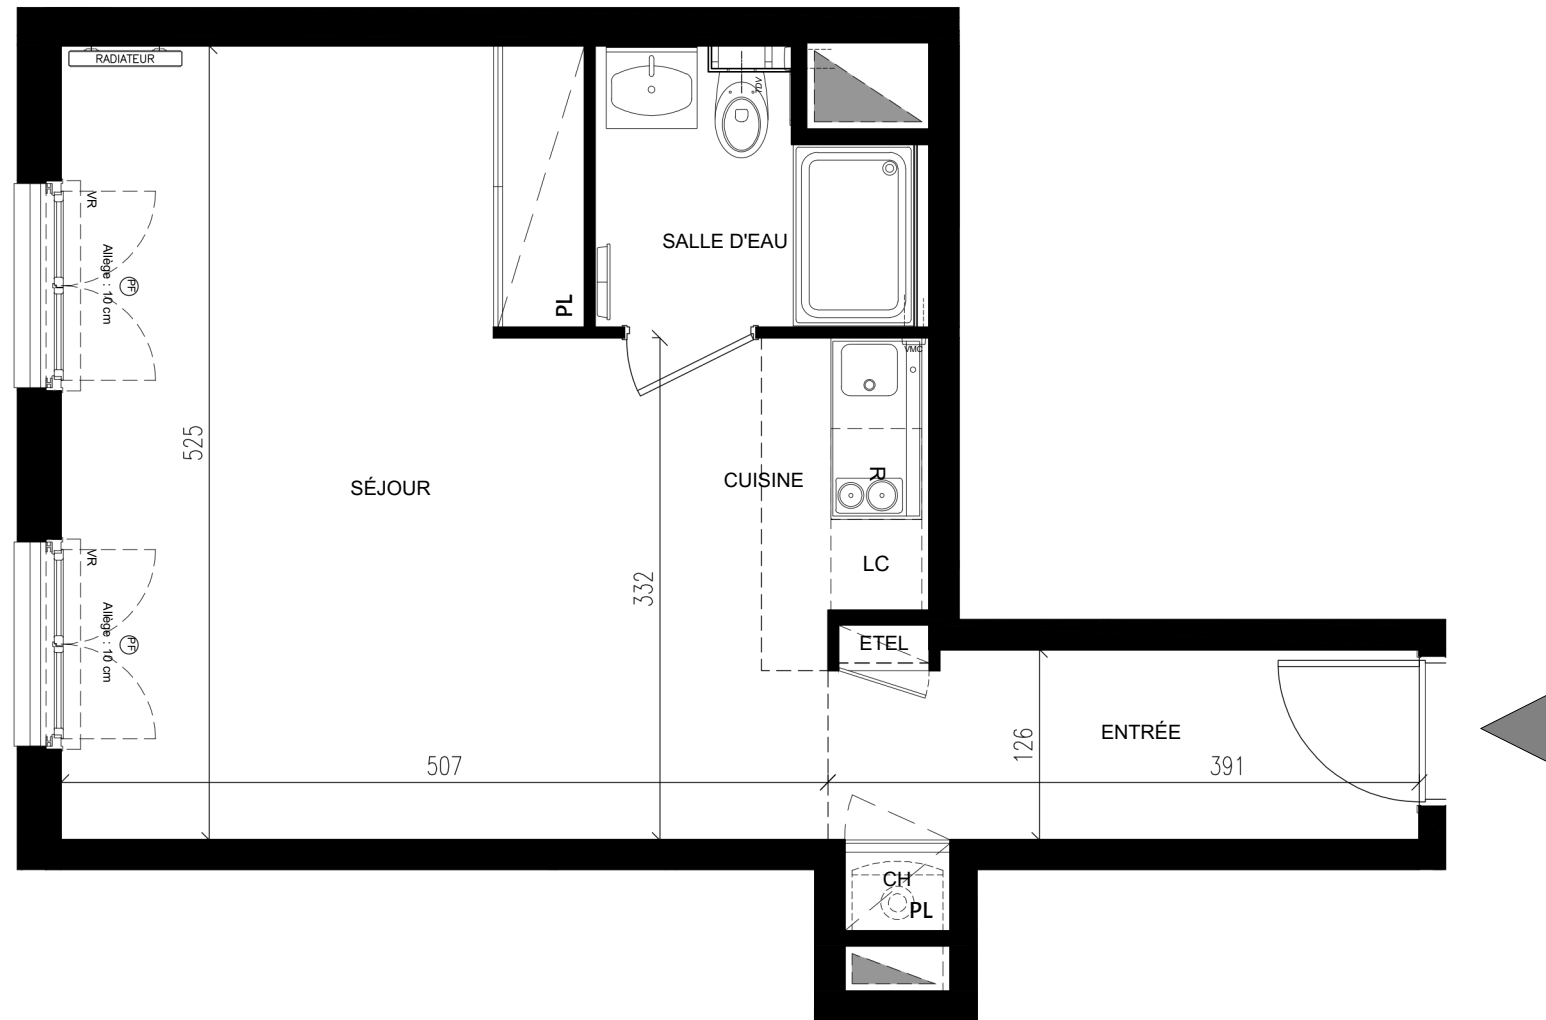




Réservatoire 1
Réservatoire 2
Réservant

1 PIÈCE N°A11
1er ÉTAGE

ENTRÉE	3.91
SÉJOUR	23.83
CUISINE	2.17
SALLE D'EAU	3.52

SURFACE TOTALE HABITABLE 33,43 m²

ETEL : Tableau Électrique	R : Réfrigérateur
VR : Volet Roulant	LL : Lave Linge
Fenêtre F : Fenêtre	LV : Lave Vaisselle
BEC : Ballon thermodynamique	LC : Linéaire Complément
CH : Chaudière individuelle gaz	PL : Placard
C : Cuisson	EP : Eau Pluviale
	☐ : Soffite

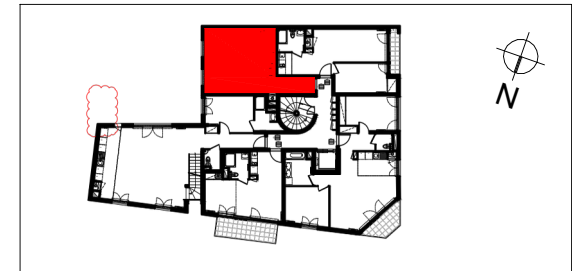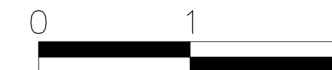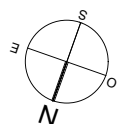

Nota 1 : Les surfaces des placards sont comprises dans la surface des pièces où ils se situent.
Nota 2 : Des modifications sont susceptibles d'être apportées à ce plan en fonction des nécessités techniques ou administratives de la réalisation, tant en ce qui concerne les dimensions libres que l'équipement.
Les surfaces indiquées sont approximatives, les retombées, faux-plafonds, ainsi que l'emplacement des équipements sont figurés à titre indicatif. Les plantations éventuelles ne sont pas contractuelles. Aucun plan de travail dans les cuisines n'est prévu.

Date : 27/06/2025 Indice : 0