

Provisoire

PLAN DE VENTE

9 rue Roger Salengro, 92130 Issy-les-Moulineaux




Réservataire 1
Réservataire 2
Réservant


1 PIÈCE N°A11 1er ÉTAGE

ENTRÉE	4,67
SÉJOUR	18,93
CUISINE	4,62
SALLE D'EAU	3,39

SURFACE TOTALE HABITABLE 31,61 m²

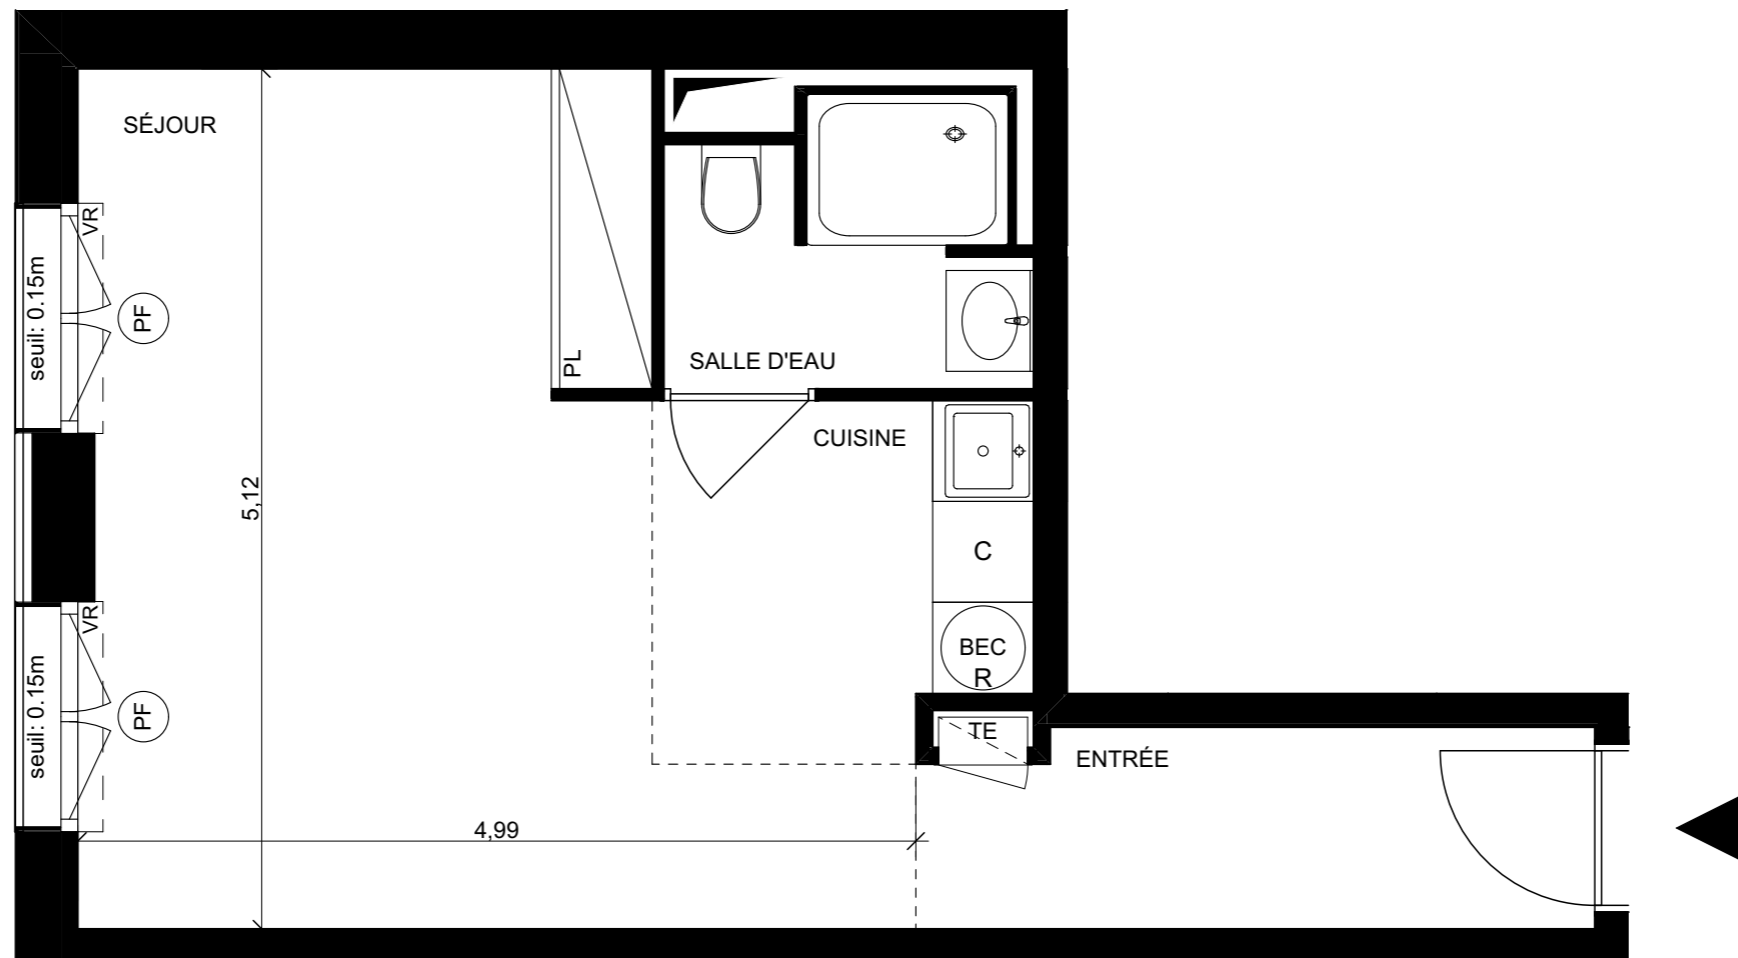

TE : Tableau Électrique	R : Réfrigérateur
VR : Volet Roulant	LL : Lave Linge
PF : Porte-Fenêtre	LV : Lave Vaisselle
F : Fenêtre	PL : Placard
BEC : Ballon thermodynamique	EP : Eau Pluviale
CH : Chaudière individuelle gaz	⊘ : Soffite
C : Cuisson	□ : Faux - plafond

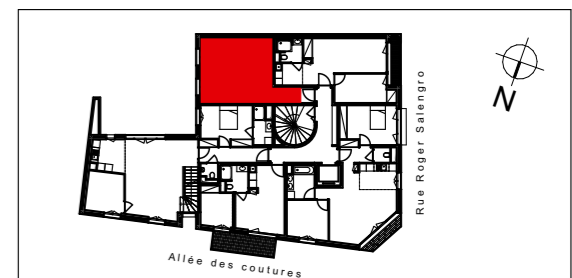

Nota 1 : Les surfaces des placards sont comprises dans la surface des pièces où ils se situent.
 Nota 2 : Des modifications sont susceptibles d'être apportées à ce plan en fonction des nécessités techniques ou administratives de la réalisation, tant en ce qui concerne les dimensions libres que l'équipement.
 Les surfaces indiquées sont approximatives, les retombées, faux-plafonds, ainsi que l'emplacement des équipements sont figurés à titre indicatif. Les plantations éventuelles ne sont pas contractuelles. Aucun plan de travail dans les cuisines n'est prévu.

Date : 31/03/2025 Indice :