

PLAN DE VENTE
9 rue Roger Salengro, 92130 Issy-les-Moulineaux

COVA
PROM

AXOMA

Réservataire 1

Réservataire 2

Réservant


2 PIÈCES N°A12
1er ÉTAGE

SÉJOUR	21.93
CUISINE	2.20
SALLE D'EAU	3.86
CHAMBRE	11.59

SURFACE TOTALE HABITABLE 39,58 m²



BALCON 3,34 m²

ETEL : Tableau Électrique	R : Réfrigérateur
VR : Volet Roulant	LL : Lave Linge
PF : Porte-Fenêtre	LV : Lave Vaisselle
F : Fenêtre	LC : Linéaire Complément
BEC : Ballon thermodynamique	PL : Placard
CH : Chaudière individuelle gaz	EP : Eau Pluviale
C : Cuisson	Soffite & Faux-plafonds

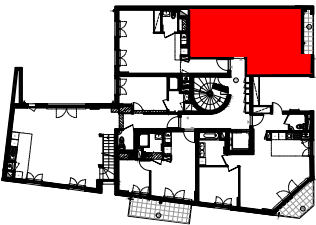

Date : 08/12/2025

Indice : 3

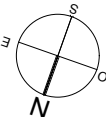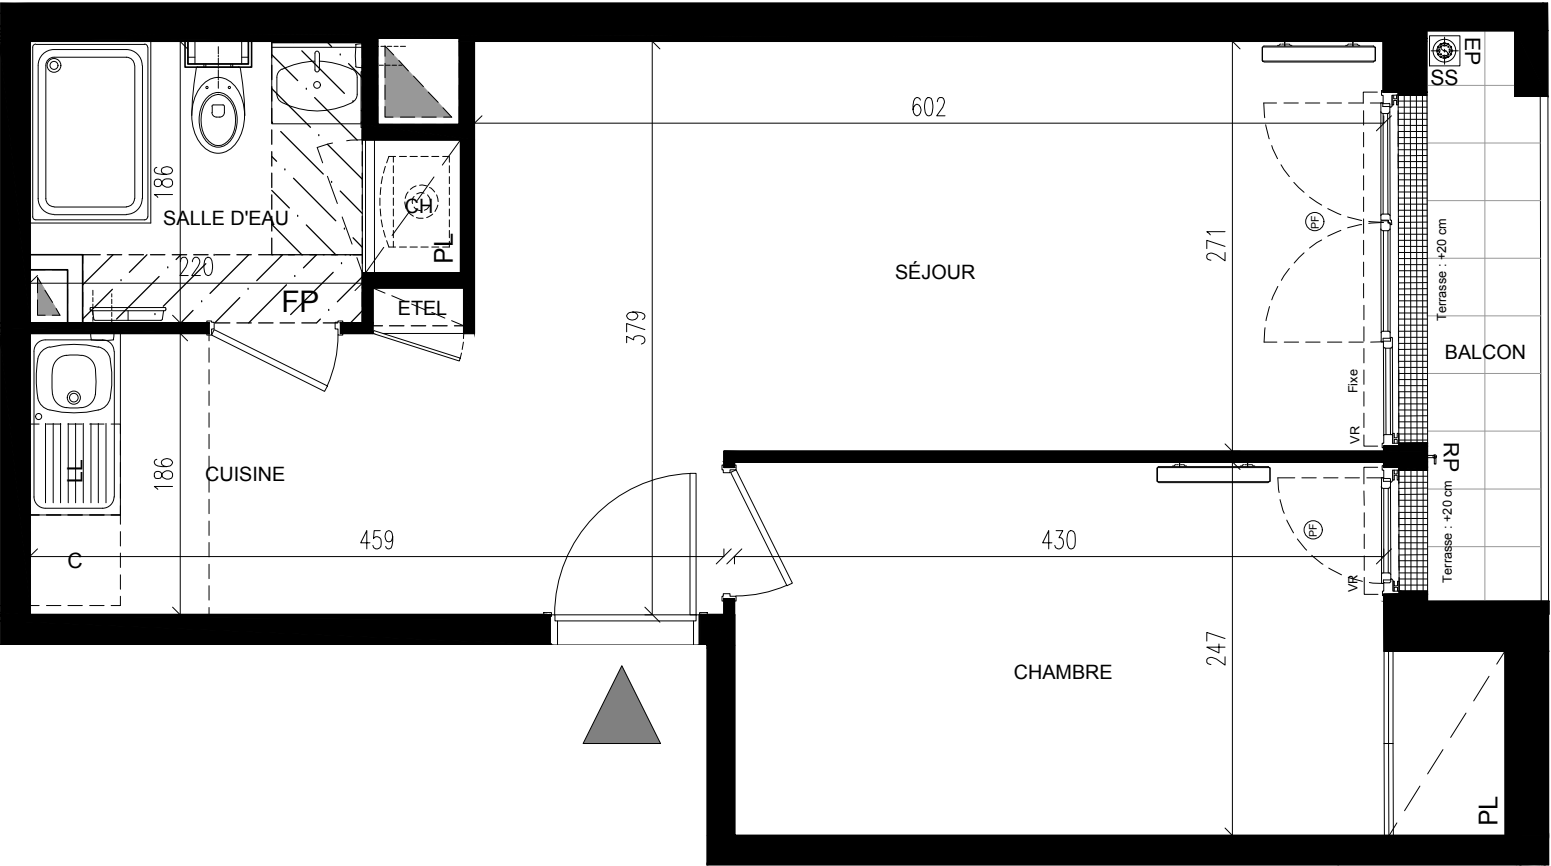

Nota 1 : Les surfaces des placards sont comprises dans la surface des pièces où ils se situent.
Nota 2 : Des modifications sont susceptibles d'être apportées à ce plan en fonction des nécessités techniques ou administratives de la réalisation, tant en ce qui concerne les dimensions libres que l'équipement.
Les surfaces indiquées sont approximatives, les retombées, faux-plafonds, ainsi que l'emplacement des équipements sont figurés à titre indicatif. Les plantations éventuelles ne sont pas contractuelles. Aucun plan de travail dans les cuisines n'est prévu.