

PLAN DE VENTE
9 rue Roger Salengro, 92130 Issy-les-Moulineaux



Réservataire 1
Réservataire 2
Réservant

5 PIÈCES N°A15
TRIPLEX

ACCÈS JARDIN	12.33
SÉJOUR	43.56
CUISINE	6.02
PALIER ACCÈS	6.79
CHAMBRE 1	11.41
SALLE D'EAU	4.41
WC	2.12
PALIER	4.64
CHAMBRE 2	10.92
CHAMBRE 3	10.76
CHAMBRE 4	13.13
SALLE DE BAIN	7.39


SURFACE TOTALE HABITABLE 133.48 m²

JARDIN 1 26.67 m²


JARDIN 2 62.33 m²

STATIONNEMENT VELOS 36.48 m²


ETEL : Tableau Électrique	R : Réfrigérateur
VR : Volet Roulant	LL : Lave Linge
PF : Porte-Fenêtre	LV : Lave Vaisselle
F : Fenêtre	LC : Linéaire Complément
BEC : Ballon thermodynamique	PL : Placard
CH : Chaudière individuelle gaz	EP : Eau Pluviale
C : Cuisson	Soffite & Faux-plafonds

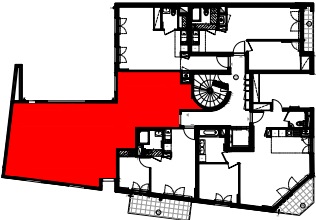


Date : 02/12/2025	Indice : 2
-------------------	------------

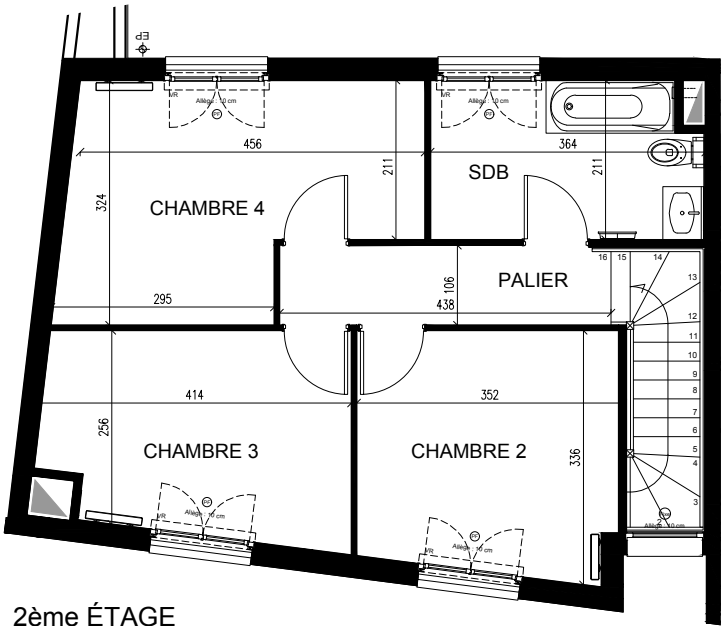


2ème ÉTAGE

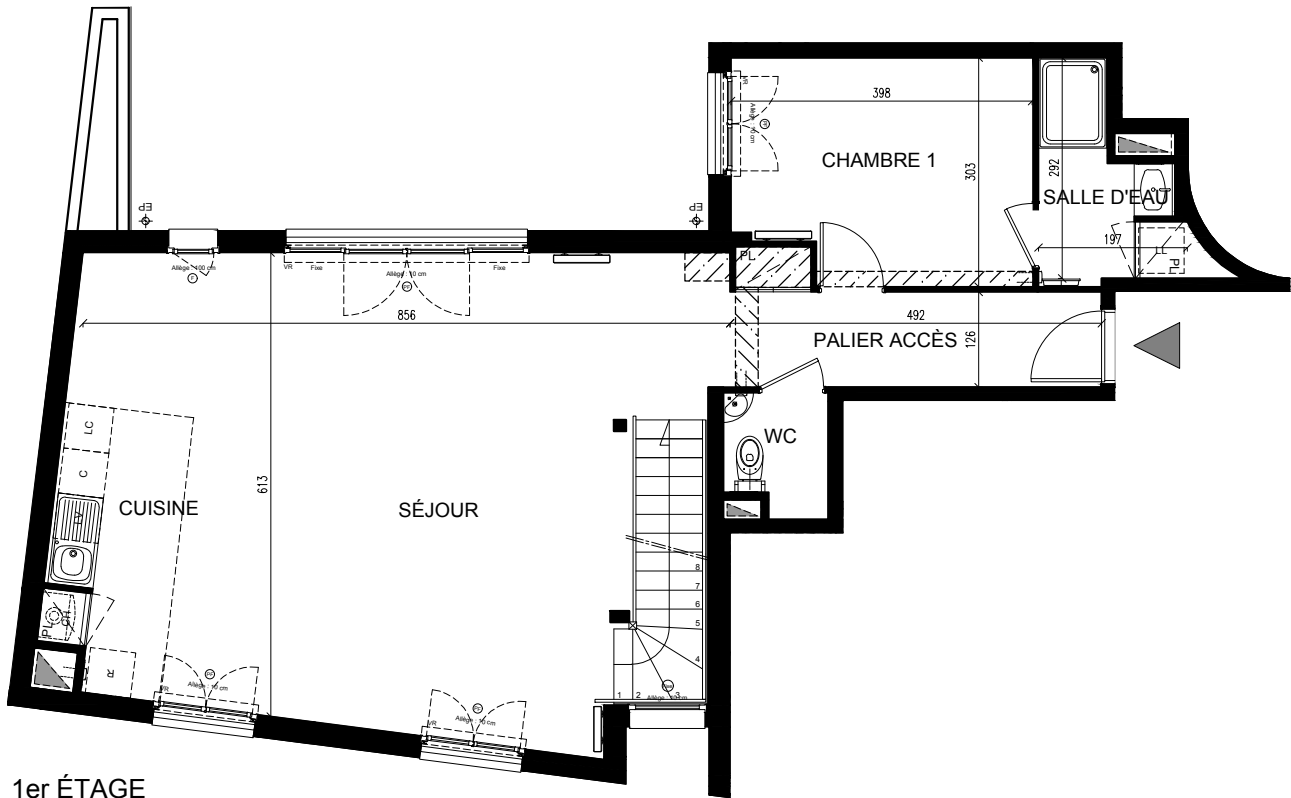

1er ÉTAGE

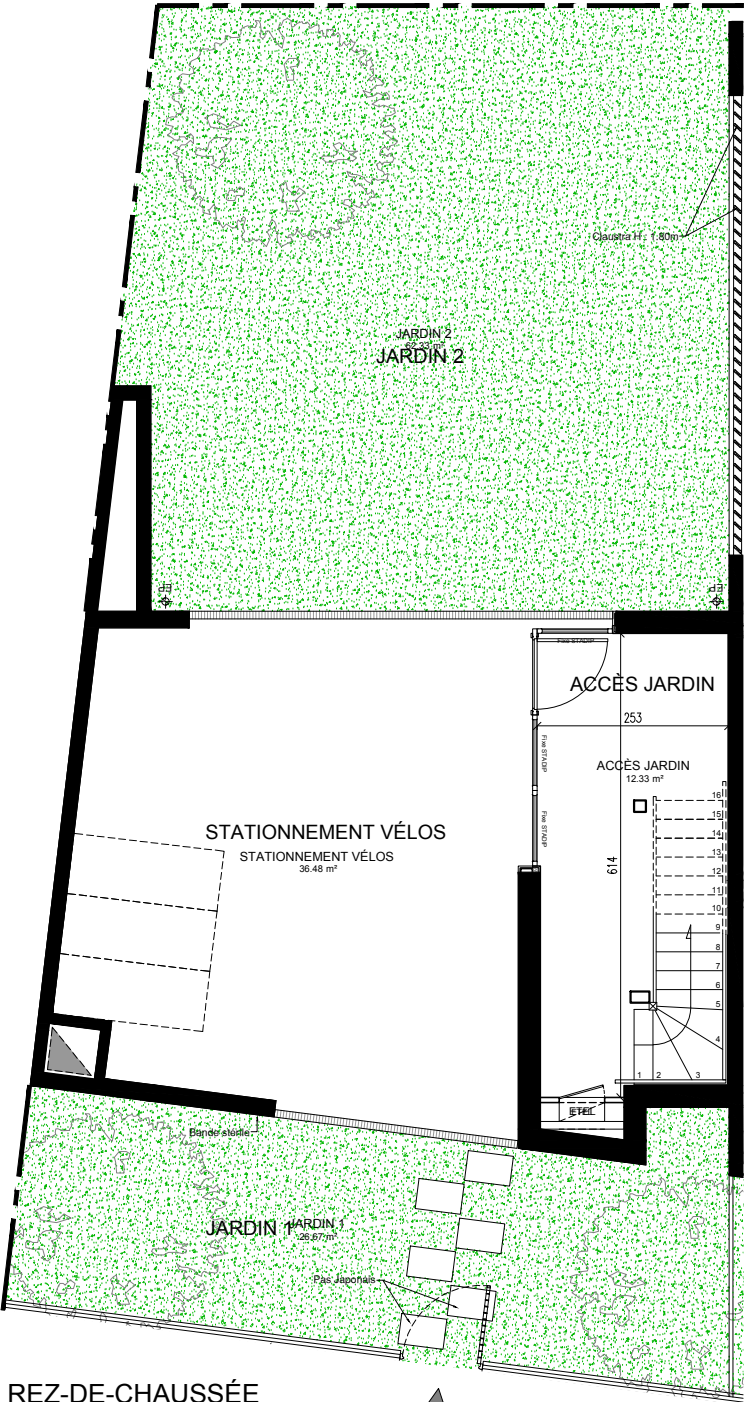

REZ-DE-CHAUSSÉE

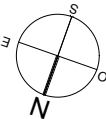

Nota 1 : Les surfaces des placards sont comprises dans la surface des pièces où ils se situent.
Nota 2 : Des modifications sont susceptibles d'être apportées à ce plan en fonction des nécessités techniques ou administratives de la réalisation, tant en ce qui concerne les dimensions libres que l'équipement.
Les surfaces indiquées sont approximatives, les retombées, faux-plafonds, ainsi que l'emplacement des équipements sont figurés à titre indicatif. Les plantations éventuelles ne sont pas contractuelles. Aucun plan de travail dans les cuisines n'est prévu.