
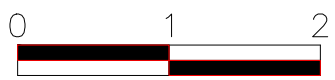
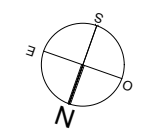


PLAN DE VENTE
9 rue Roger Salengro, 92130 Issy-les-Moulineaux

COVA
PROM

LÉGENDE ÉLECTRICITÉ		
	Prise de Courant Simple	40
	Prise de Courant Simple Commandé	40
	Prise de Courant Simple Étanche	40
	Prise de Courant Simple Haute Étanche	110
	Prise de Courant Simple Haute	110
	Prise de Courant Four	60
	Alimentation Plaque de Cuisson	60
	Prise de Courant Hotte	205
	Prise de Courant Micro-Ondes	185
	Prise de Courant Congélateur	40
	Prise de Courant Lave Vaisselle	60
	Prise de Courant Lave Linge	60
	Prise de Courant Sèche Linge	60
	Prise spécialisée 20A	40
	Thermostat d'ambiance	125
	Sèche serviettes électrique	60
	Convecteur	40
	Alimentation en attente Volet Roulant / Fourneau vide en attente Volet Roulant	225
	Détecteur de Fumée (DAAF) à pile / sur secteur	200
	Luminaire ext. type 7	25 / 110
	Luminaire ext. type 8 (plafonnier)	25 / 110
	Prise RJ45 basse / haute	40
	Fourneau Vide en Attente pour FO	120
	Combinée Vidéo	

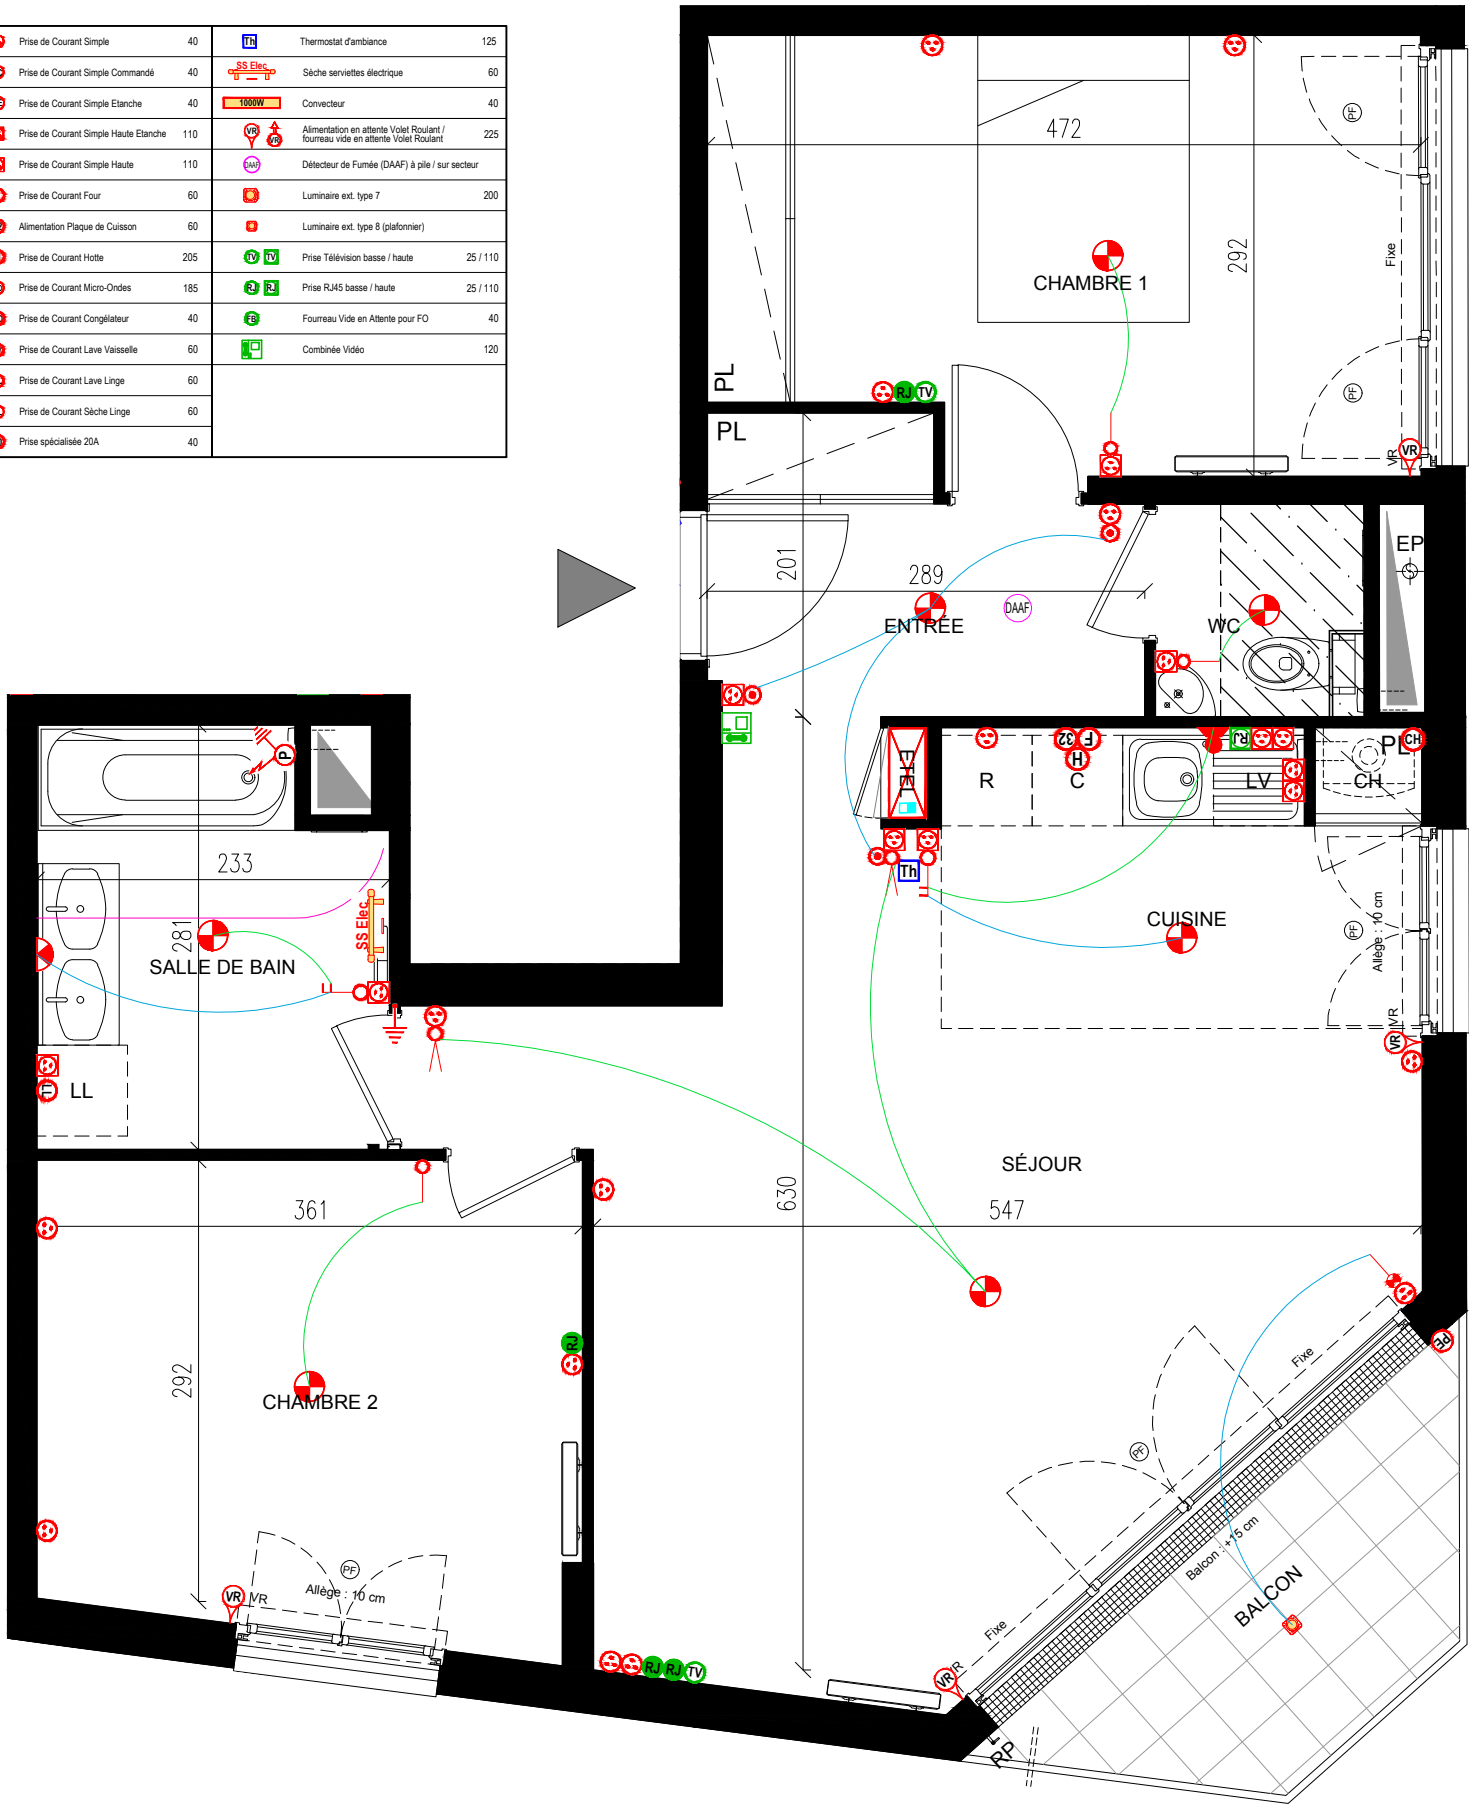

AXOMA

Réservataire 1
Réservataire 2
Réservant


3 PIÈCES N°A22
2ème ÉTAGE

ENTRÉE	4.96
SÉJOUR	24.21
CUISINE	6.28
CHAMBRE 1	13.12
CHAMBRE 2	11.30
WC	1.81
SALLE DE BAIN	5.92

SURFACE TOTALE HABITABLE	67.60 m²
--------------------------	----------

BALCON	5.43 m²
--------	---------

ETEL : Tableau Électrique	R : Réfrigérateur
VR : Volet Roulant	LL : Lave Linge
PF : Porte-Fenêtre	LV : Lave Vaisselle
F : Fenêtre	LC : Linéaire Complément
BEC : Ballon thermodynamique	PL : Placard
CH : Chaudière individuelle gaz	EP : Eau Pluviale
C : Cuisson	Soffite & Faux-plafonds

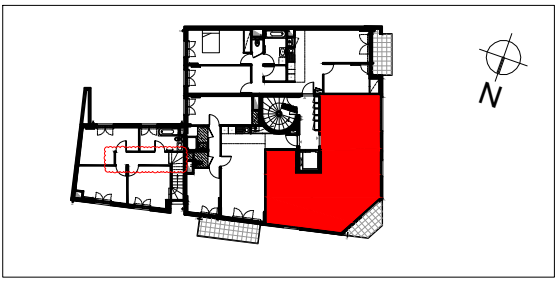

Nota 1 : Les surfaces des placards sont comprises dans la surface des pièces où ils se situent.
Nota 2 : Des modifications sont susceptibles d'être apportées à ce plan en fonction des nécessités techniques ou administratives de la réalisation, tant en ce qui concerne les dimensions libres que l'équipement.
Les surfaces indiquées sont approximatives, les retombées, faux-plafonds, ainsi que l'emplacement des équipements sont figurés à titre indicatif. Les plantations éventuelles ne sont pas contractuelles. Aucun plan de travail dans les cuisines n'est prévu.