


provisoire

PLAN DE VENTE
9 rue Roger Salengro, 92130 Issy-les-Moulineaux

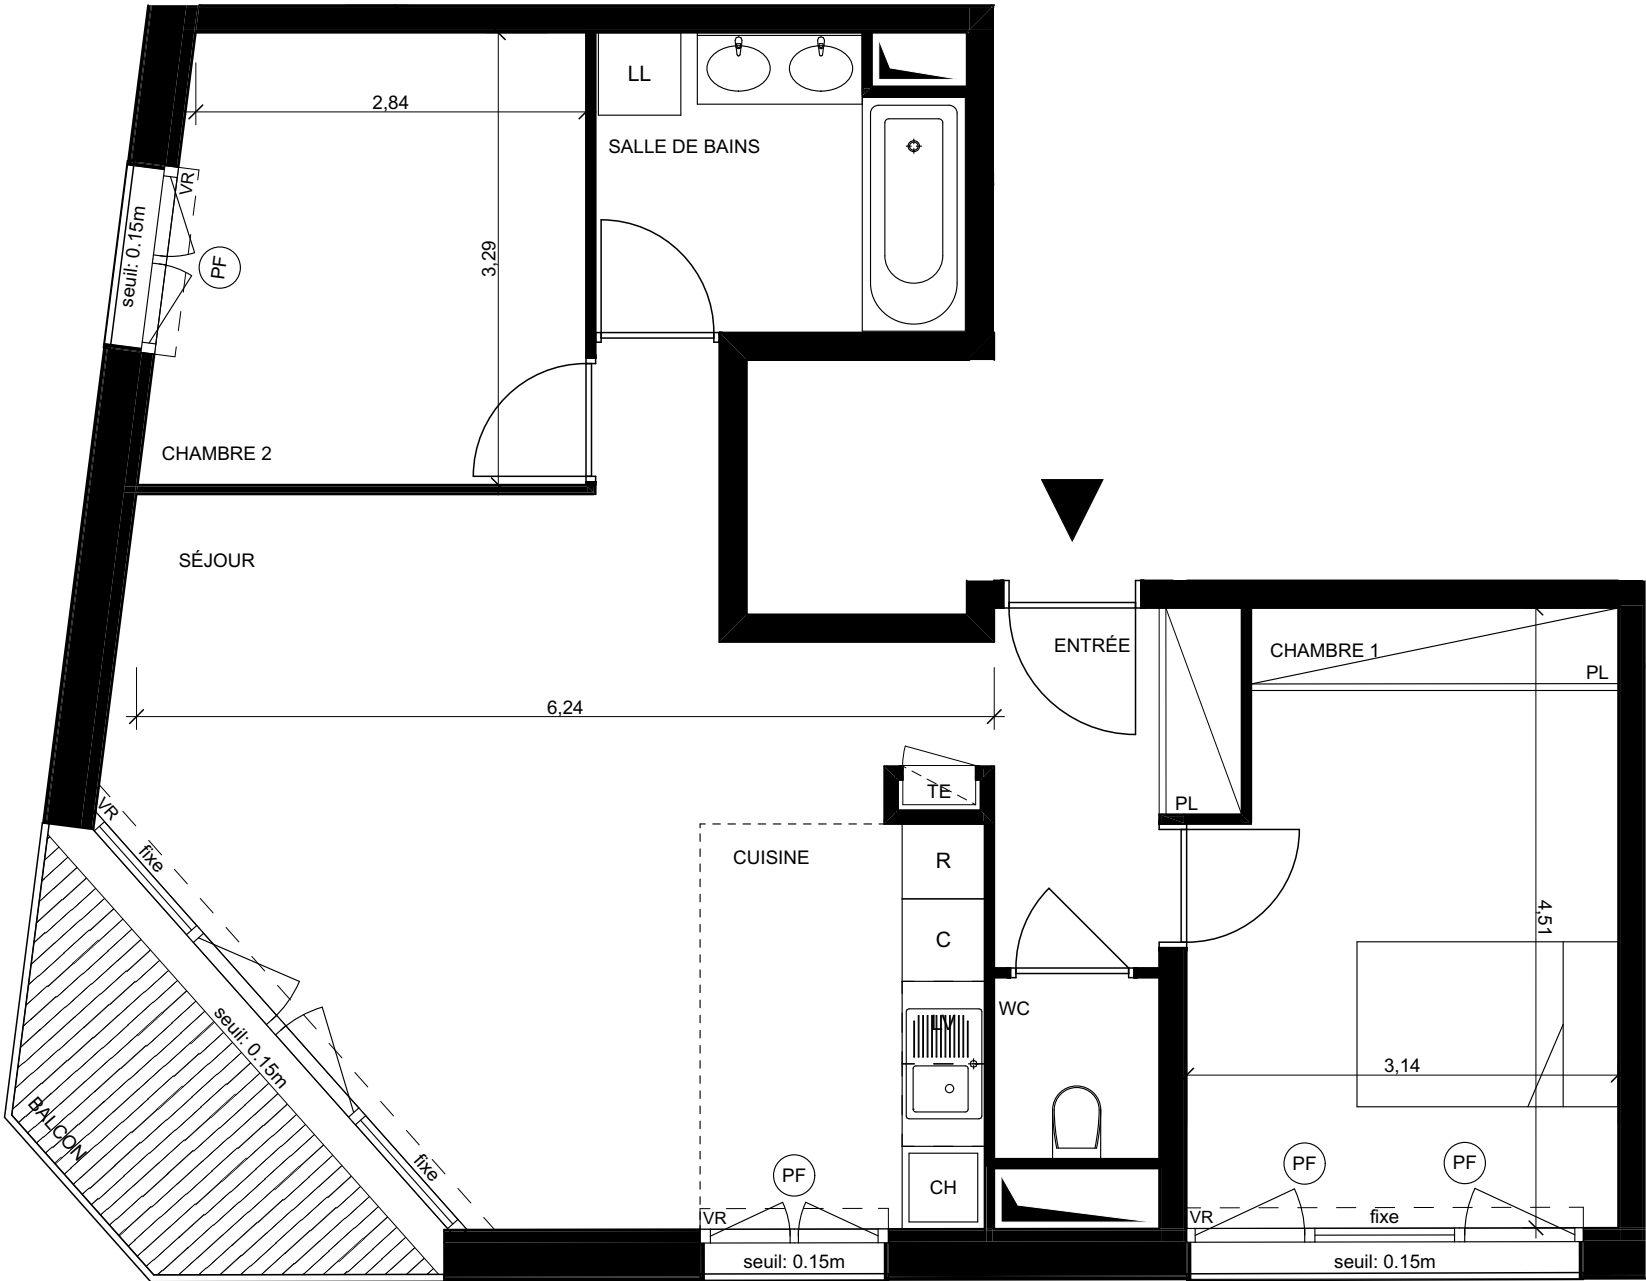

Réservataire 1
Réservataire 2
Réservant


3 PIÈCES N°A22
2ème ÉTAGE

ENTRÉE	4,04
SÉJOUR	22,77
CUISINE	6,11
WC	1,58
CHAMBRE 1	13,42
CHAMBRE 2	10,03
SALLE DE BAINS	5,54

SURFACE TOTALE HABITABLE 63,49 m²

BALCON 5,83

TE : Tableau Électrique	R : Réfrigérateur
VR : Volet Roulant	LL : Lave Linge
PF : Porte-Fenêtre	LV : Lave Vaisselle
F : Fenêtre	PL : Placard
BEC : Ballon thermodynamique	EP : Eau Pluviale
CH : Chaudière individuelle gaz	: Soffite
C : Cuisson	: Faux - plafond

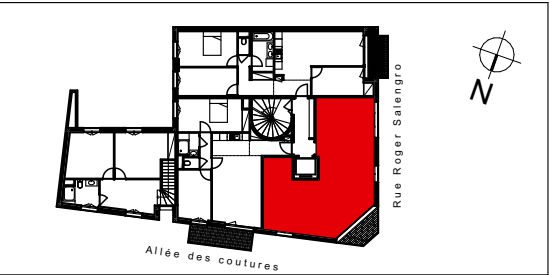

Nota 1 : Les surfaces des placards sont comprises dans la surface des pièces où ils se situent.
Nota 2 : Des modifications sont susceptibles d'être apportées à ce plan en fonction des nécessités techniques ou administratives de la réalisation, tant en ce qui concerne les dimensions libres que l'équipement.
Les surfaces indiquées sont approximatives, les retombées, faux-plafonds, ainsi que l'emplacement des équipements sont figurés à titre indicatif. Les plantations éventuelles ne sont pas contractuelles. Aucun plan de travail dans les cuisines n'est prévu.