

PROVISOIRE

PLAN DE VENTE
9 rue RogerSalengro,92130Issy-les-Moulineaux






Réservataire 1
Réservataire 2
Réservant

4 PIÈCES N°A31
3ème ÉTAGE

ENTRÉE	1.97	
SÉJOUR	16.67	
CUISINE	5.72	
BUREAU	10.21	
DÉGAGEMENT	5.63	
DRESSING	2.33	
CHAMBRE 1	13.87	
CHAMBRE 2	11.11	
WC	0.99	
SALLE DE BAIN	5.24	
SURFACE TOTALE HABITABLE		73.73 m²
BALCON		6.01

ETEL : Tableau Électrique	R : Réfrigérateur
VR : Volet Roulant	LL : Lave Linge
Fenêtre F : Fenêtre	LV : Lave Vaisselle
BEC : Ballon thermodynamique	LC : Linéaire Complément
CH : Chaudière individuelle gaz	PL : Placard
C : Cuisson	EP : Eau Pluviale
	▨ : Soffite

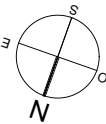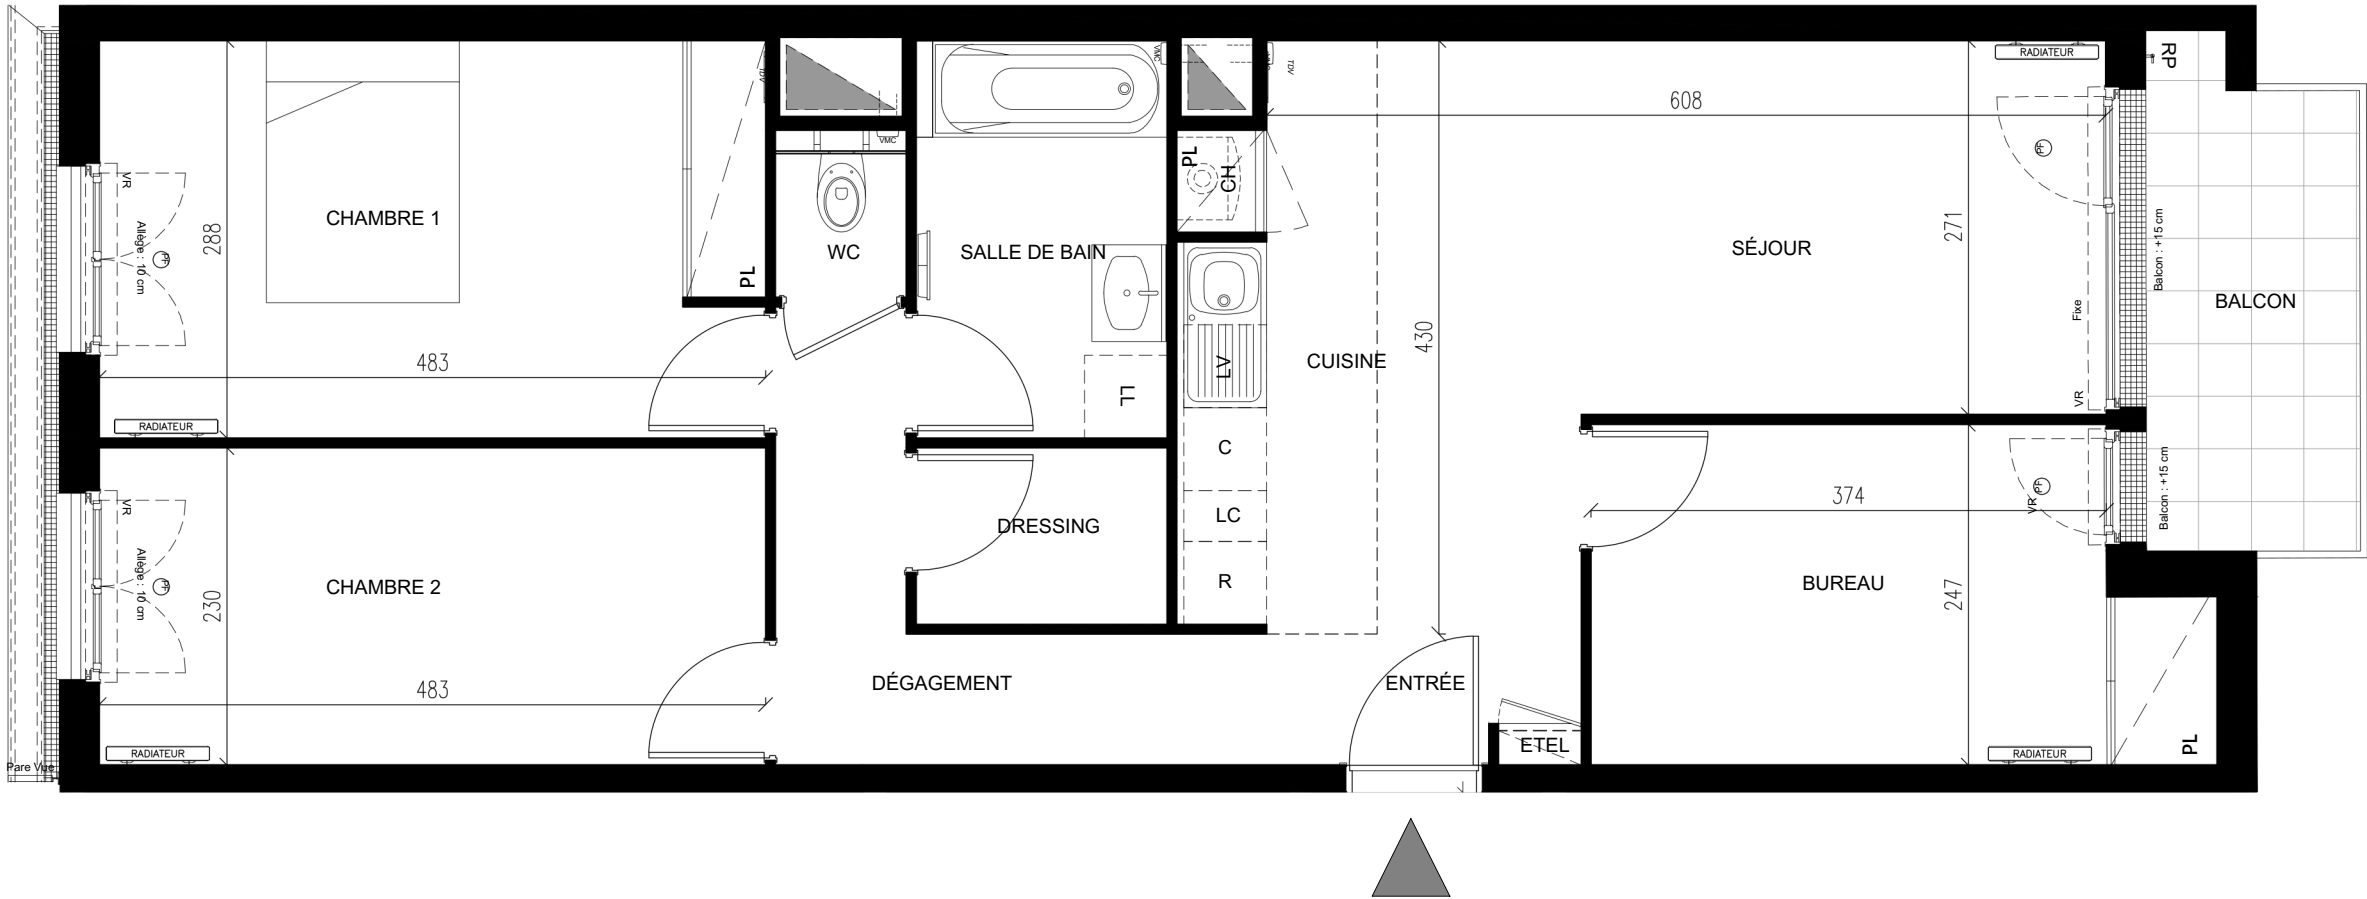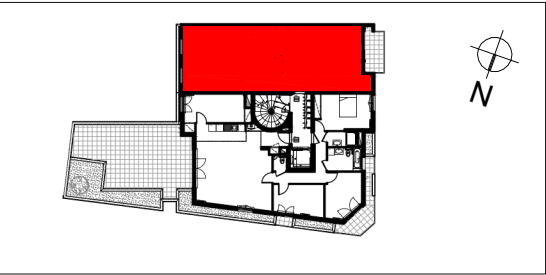

Nota 1 : Les surfaces des placards sont comprises dans la surface des pièces où ils se situent.
Nota 2 : Des modifications sont susceptibles d'être apportées à ce plan en fonction des nécessités techniques ou administratives de la réalisation, tant en ce qui concerne les dimensions libres que l'équipement.
Les surfaces indiquées sont approximatives, les retombées, faux-plafonds, ainsi que l'emplacement des équipements sont figurés à titre indicatif. Les plantations éventuelles ne sont pas contractuelles. Aucun plan de travail dans les cuisines n'est prévu.