

Pièces	Surfaces habitables
Entrée	4.74 m ²
Séjour/Cuisine	23.78 m ²
Chambre	11.6 m ²
Salle d'eau	5.51 m ²


Surface HABITABLE	45.63 m²
Balcon	7.41 m²

Surface EXTERIEURE	7.41 m²
Surface PRIVATIVE	53.04 m²

ÉQUIPEMENT CHAUFFAGE




ÉQUIPEMENT ELECTRIQUE

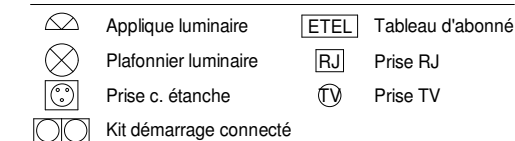

ML Machine à laver	F Fenêtre sur allège	 Faux plafond
R Réfrigérateur	PF Porte Fenêtre	 Eaux pluviales
CU Plaque Cuisson	VR Volet roulant	 Retombée de poutre
TS Tri sélectif	AV Allège vitrée	
PL Placard	GC Garde corps	 Robinet de puisage
LC Linéaire complémentaire		

INDICE : 00

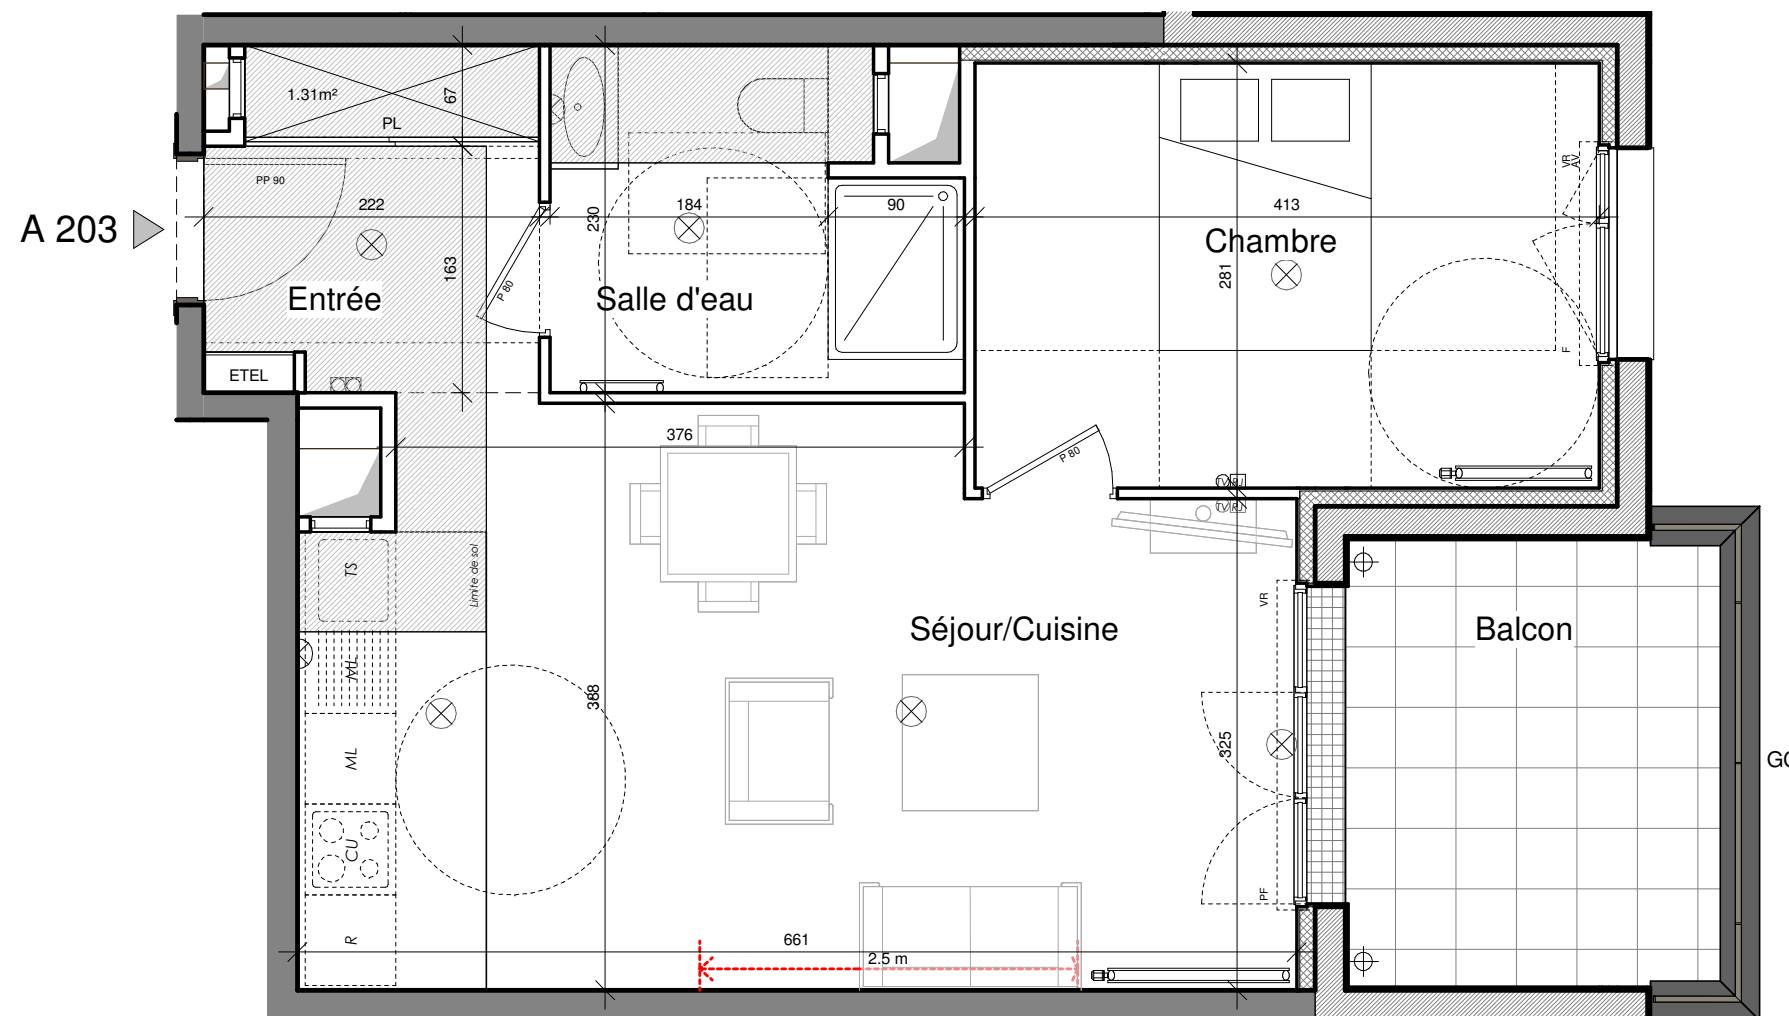

NOTA 4 : Les hauteurs de seuils des portes-fenêtres respectent la réglementation en vigueur. 15 cm pour les balcons et les loggias; 20 cm pour les terrasses, lorsque le logement est muni d'une chape flottante associée à une isolation; 25 cm pour les terrasses, dans les autres cas.