


PIERRE ETOILE
 10-18, RUE EDMOND ABOUT
 LE PLESSIS-ROBINSON
 92350

LE PALLAZIO

REZ-DE-CHAUSSEE
4 pieces **A01**

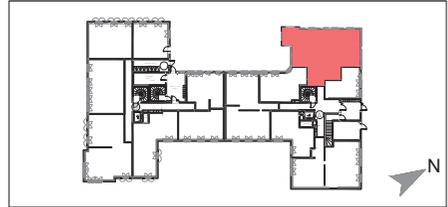

PIECES	SURFACE HABITABLE
Entrée	10.06 m ²
Séjour/Cuisine	33.51 m ²
Chambre 1	14.40 m ²
Chambre 2	12.64 m ²
Chambre 3	12.50 m ²
Salle d'eau	3.11 m ²
Salle de bains	5.54 m ²
Wc	1.58 m ²

Surface habitable	93.34 m²
Terrasse 1	24.30 m ²
Terrasse 2	5.29 m ²
Terrasse 3	5.50 m ²
Jardin	82.65 m ²
Loggia	9.15 m ²

Surface extérieure **126.89 m²**

Symbole	Designation	Symbole	Designation
	Plafonnier		Kit démarrage connecté
	Appliques	F	Fenêtre
	Robinet de puissance	FF	Fenêtre fixe
	Prise TV	PF	Porte fenêtre
	Prise RJ45	VX	Velux
	Tableau électrique	VR	Volet roulant
	Radiateur	ML	Machine à laver
	Sèche serviette	R	Réfrigérateur
	Placard	CU	Plaque de cuisson
	Soffite et faux-plafonds		caillebotis
	Garde-corps		


DATE : 28/05/2020 INDICE : D




NOTA 1 : le présent document exprime la figure et les dispositions générales de l'appartement. Les surfaces indiquées sont approximatives. Des variations peuvent intervenir en fonction des contraintes techniques et/ou réglementaires de la réalisation, tant en ce qui concerne les dimensions libres que l'équipement (retombées de poutres, faux-plafonds, soffites). Les côtes indiquées sont approximatives, les canalisations et interrupteurs ne sont pas représentés. S'ils figurent sur le plan, le nombre et les dimensions des corps de chauffe sont indicatifs et seront soumis à la conformité de l'étude thermique. Les quadrillages dessinés ne sont pas des calepinages. Les surfaces habitables sont conformes au décret du 23 mars 1997 (art.4.1)

NOTA 2 : Toute modification est soumise à l'accord préalable de la société. Aucune modification affectant l'installation électrique ou le cloisonnement ne pourra être prise en compte après le démarrage des travaux. Les équipements électriques et de plomberie ne peuvent être déplacés. Seuls les ajouts d'équipement peuvent être en compte jusqu'au démarrage des travaux.

NOTA 3 : Les hauteurs de seuils des portes-fenêtres respectent la réglementation en vigueur

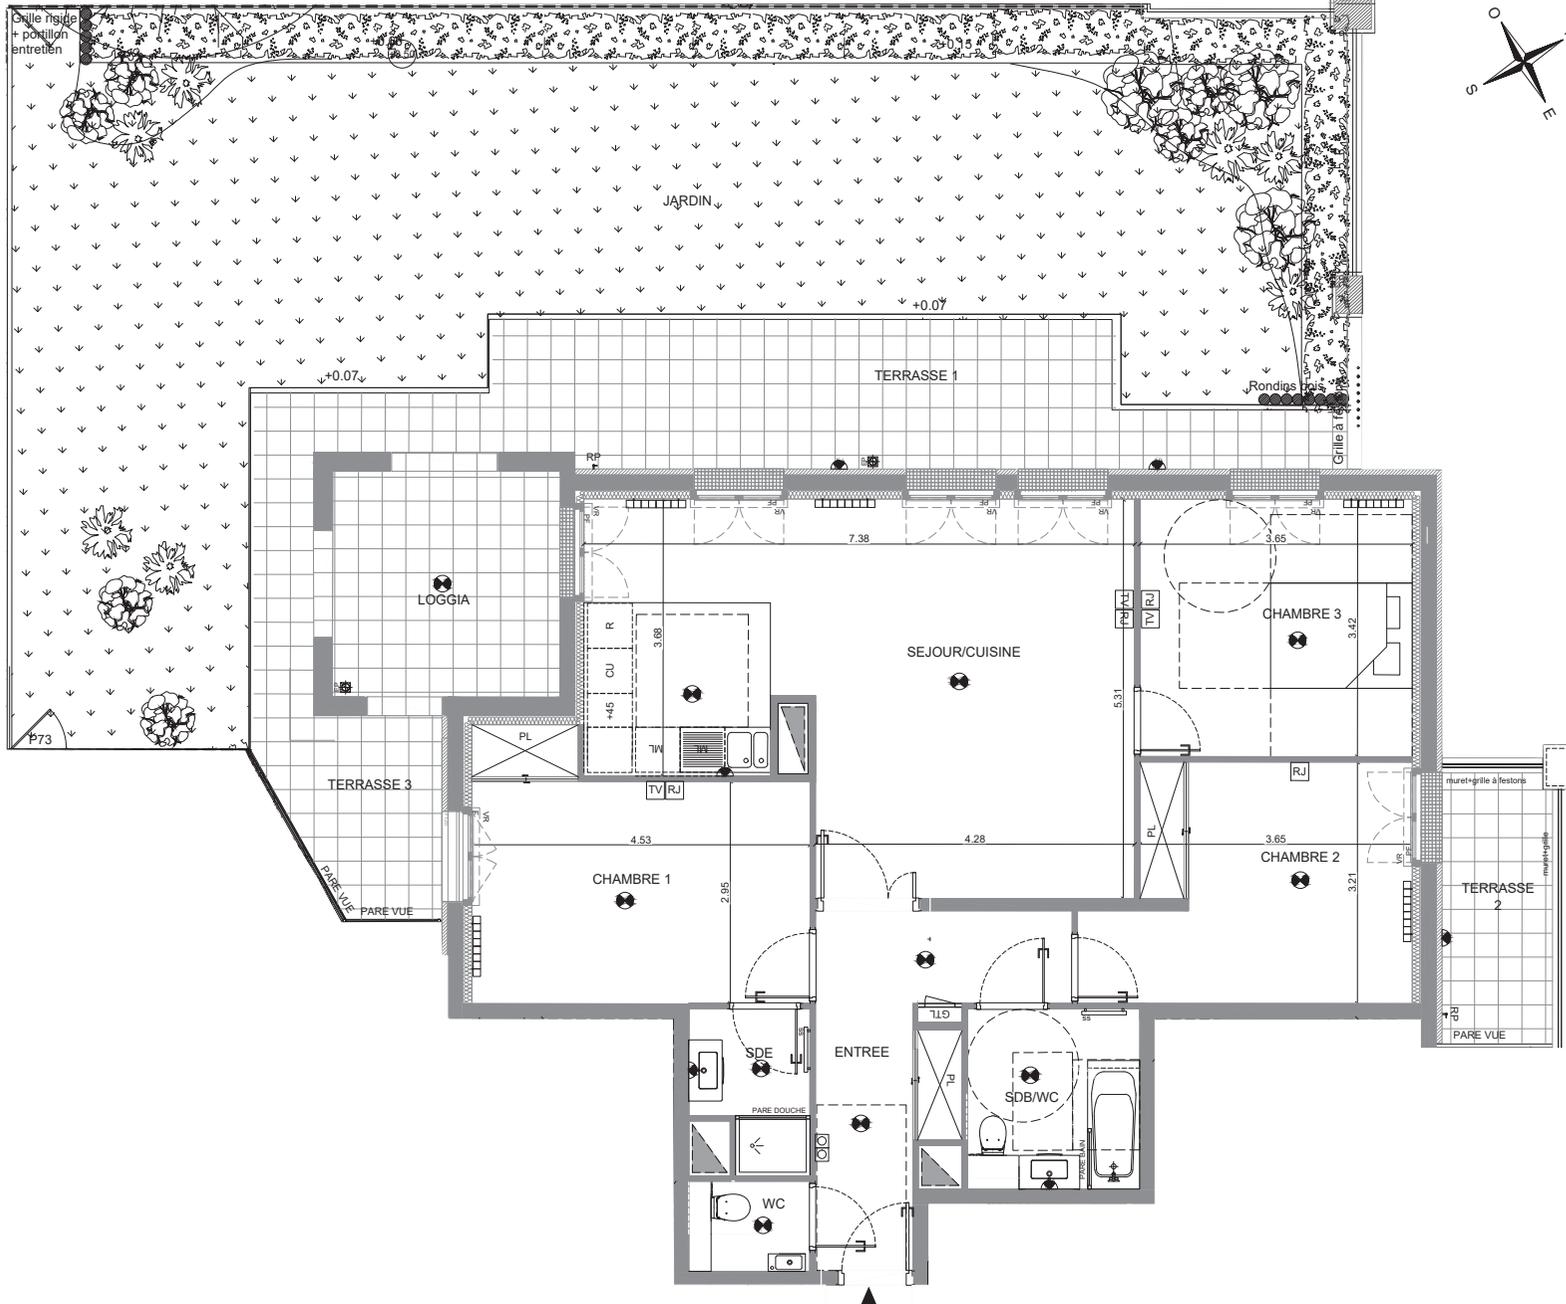

REZ-DE-CHAUSSE
4 pieces | **A01**

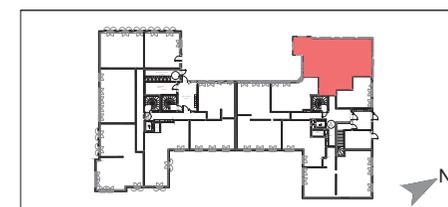

PIECES	SURFACE HABITABLE
Entrée	10.06 m ²
Séjour/Cuisine	33.51 m ²
Chambre 1	14.40 m ²
Chambre 2	12.64 m ²
Chambre 3	12.50 m ²
Salle d'eau	3.11 m ²
Salle de bains	5.54 m ²
Wc	1.58 m ²

Surface habitable		93.34 m ²
Terrasse 1		24.30 m ²
Terrasse 2		5.29 m ²
Terrasse 3		5.50 m ²
Jardin		82.65 m ²
Loggia		9.15 m ²

Surface extérieure **126.89 m²**

Symbole	Designation	Symbole	Designation
	Plafonnier		Kit démarrage connecté
	Appliques	F	Fenêtre
	Robinet de puisage	FF	Fenêtre fixe
	Prise TV	PF	Porte fenêtre
	Prise RJ45	VX	Velux
	Tableau électrique	VR	Volet roulant
	Radiateur	ML	Machine à laver
	Sèche serviette	R	Réfrigérateur
	Placard	CU	Plaque de cuisson
	Soffite et faux-plafonds		caillebotis
	Garde-corps		

DATE : 28/05/2020 | INDICE : D

NOTA 1 : le présent document exprime la figure et les dispositions générales de l'appartement. Les surfaces indiquées sont approximatives. Des variations peuvent intervenir en fonction des contraintes techniques et/ou réglementaires de la réalisation, tant en ce qui concerne les dimensions libres que l'équipement (retombées de poutres, faux-plafonds, soffites). Les côtes indiquées sont approximatives, les canalisations et interrupteurs ne sont pas représentés. S'ils figurent sur le plan, le nombre et les dimensions des corps de chauffe sont indicatifs et seront soumis à la conformité de l'étude thermique. Les quadrillages dessinés ne sont pas des calepinages. Les surfaces habitables sont conformes au décret du 23 mars 1997 (art.4.1)

NOTA 2 : Toute modification est soumise à l'accord préalable de la société. Aucune modification affectant l'installation électrique ou le cloisonnement ne pourra être prise en compte après le démarrage des travaux. Les équipements électriques et de plomberie ne peuvent être déplacés. Seuls les ajouts d'équipement peuvent être en compte jusqu'au démarrage des travaux.

NOTA 3 : Les hauteurs de seuils des portes-fenêtres respectent la réglementation en vigueur