


PIECES	SURFACE HABITABLE
Entrée	10,03 m <sup>2</sup>
Séjour/Cuisine	33,76 m <sup>2</sup>
Chambre 1	11,36 m <sup>2</sup>
Chambre 2	9,56 m <sup>2</sup>
Salle de bain	4,87 m <sup>2</sup>
WC	2,10 m <sup>2</sup>

**Surface habitable 71,68 m<sup>2</sup>**

Loggia	5,58 m <sup>2</sup>
--------	---------------------

**Surface extérieure 5,58 m<sup>2</sup>**

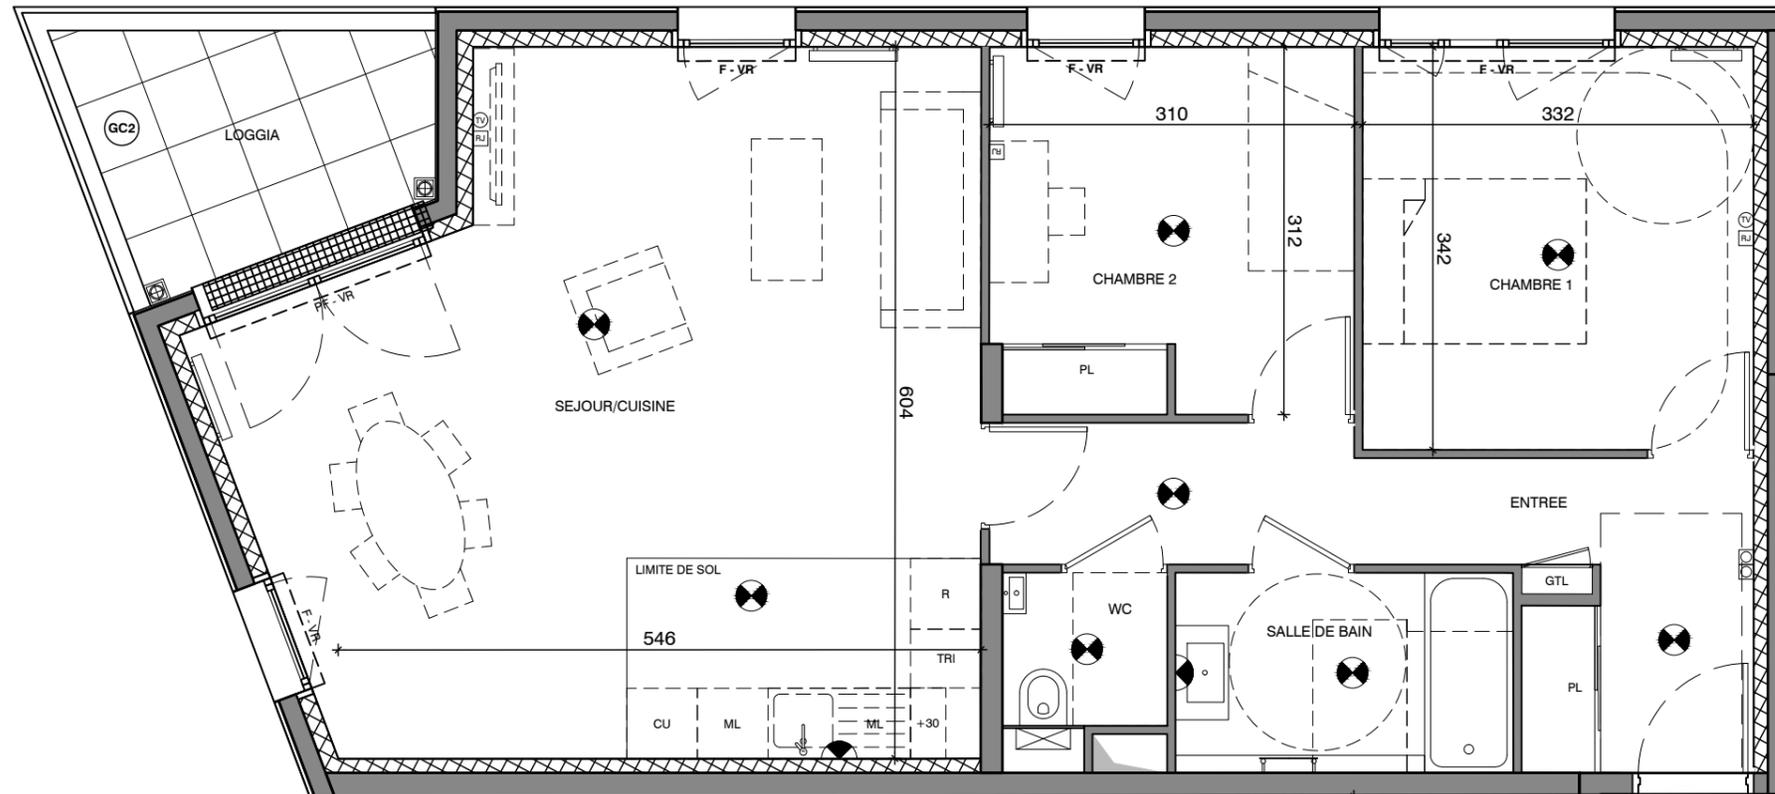

**NOTA 1 :** le présent document exprime la figure et les dispositions générales de l'appartement. Les surfaces indiquées sont approximatives. Des variations peuvent intervenir en fonction des contraintes techniques et/ou réglementaires de la réalisation, tant en ce qui concerne les dimensions libres que l'équipement (retombées de poutres, faux-plafonds, soffites). Les côtes indiquées sont approximatives, les canalisations et interrupteurs ne sont pas représentés. S'ils figurent sur le plan, le nombre et les dimensions des corps de chauffe sont indicatifs et seront soumis à la conformité de l'étude thermique. Les quadrillages dessinés ne sont pas des calepinages. Les surfaces habitables sont conformes au décret du 23 mars 1997 (art.4.1)

**NOTA 2 :** Toute modification est soumise à l'accord préalable de la société. Aucune modification affectant l'installation électrique ou le cloisonnement ne pourra être prise en compte après le démarrage des travaux. Les équipements électriques et de plomberie ne peuvent être déplacés. Seuls les ajouts d'équipement peuvent être en compte jusqu'au démarrage des travaux.

**NOTA 3 :** Les hauteurs de seuils des portes-fenêtres respectent la réglementation en vigueur

**NOTA 4 :** L'aménagement présenté est à titre indicatif, le meuble est non-fourni.

Symbole	Désignation	Symbole	Désignation
	Plafonnier		Kit démarrage connecté
	Appliques	F	Fenêtre
RP	Robinet de passage	FF	Fenêtre Fixe
	Prise TV	PF	Porte fenêtre
	Prise RJ45	VX	Velux
GTL	Tableau électrique	VR	Volet roulant
	Radiateur	ML	Machine à laver
	Sèche serviette	R	Réfrigérateur
PL	Placard	CU	Plaque de cuisson
	Soffite et faux-plafonds		caillebotis
	Garde-corps en verre		Garde-corps en métal déployé

DATE :	20/04/2021	INDICE :	0
--------	------------	----------	---