


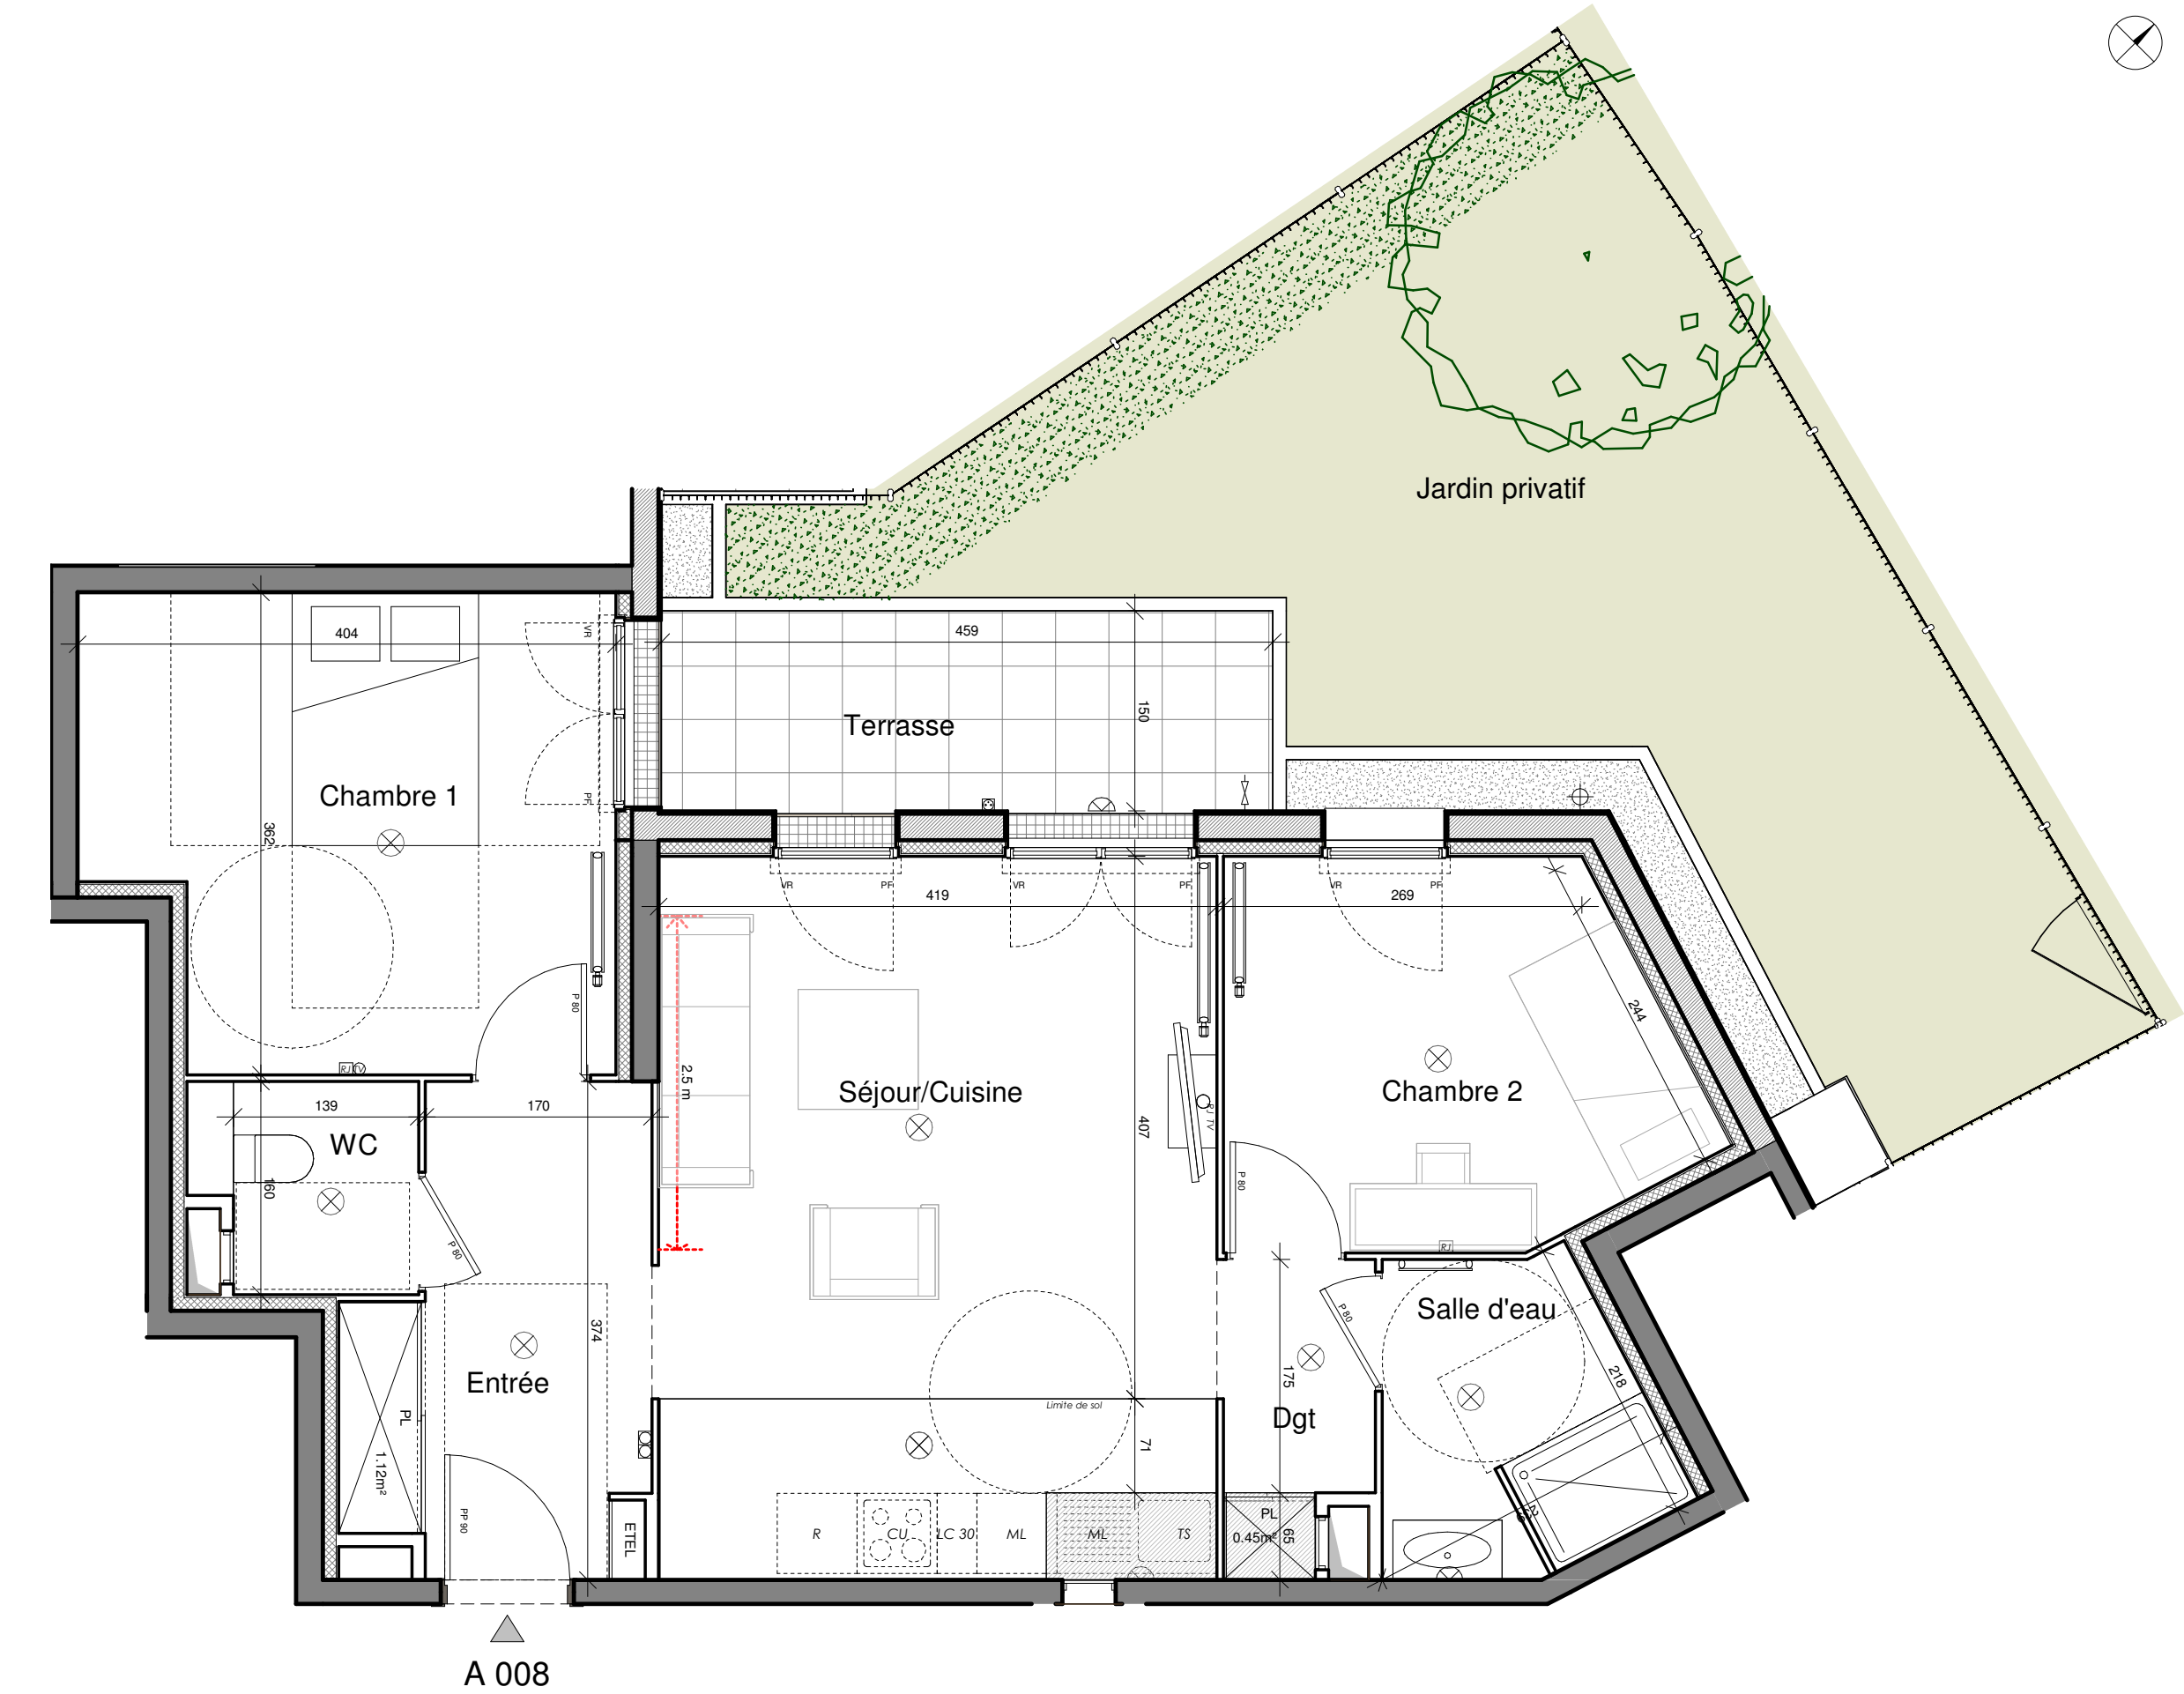

NOTA 1 : le présent document exprime la figure et les dispositions générales de l'appartement. Les surfaces indiquées sont approximatives. Des variations peuvent intervenir en fonction des contraintes techniques et/ou réglementaires de la réalisation, tant en ce qui concerne les dimensions libres que l'équipement (retombées de poutres, faux-plafonds, soffites). Les côtes indiquées sont approximatives, les canalisations et interrupteurs ne sont pas représentés. S'ils figurent sur le plan, le nombre et les dimensions des corps de chauffe sont indicatifs et seront soumis à la conformité de l'étude thermique. Les quadrillages dessinés ne sont pas des calepinages. Les surfaces habitables sont conformes au décret du 23 mars 1997 (art.4.1)

NOTA 2 : L'aménagement présenté est à titre indicatif, le meuble est non-fourni.

NOTA 3 : Toute modification est soumise à l'accord préalable de la société. Aucune modification affectant l'installation électrique ou le cloisonnement ne pourra être prise en compte après le démarrage des travaux. Les équipements électriques et de plomberie ne peuvent être déplacés. Seuls les ajouts d'équipement peuvent être en compte jusqu'au démarrage des travaux.

NOTA 4 : Les hauteurs de seuils des portes-fenêtres respectent la réglementation en vigueur. 15 cm pour les balcons et les loggias; 20 cm pour les terrasses, lorsque le logement est muni d'une chape flottante associée à une isolation; 25 cm pour les terrasses, dans les autres cas.



ETOILE

PIERRE

PLESSIS-TREVISE

14, Avenue du Tramway 94420 - LE PLESSIS-TREVISE

ATELIERS

15

ARCHITECTES

Le Plessis-Trevise

Rez-de-chaussée

3 pièces

A008

L'heure Dorée

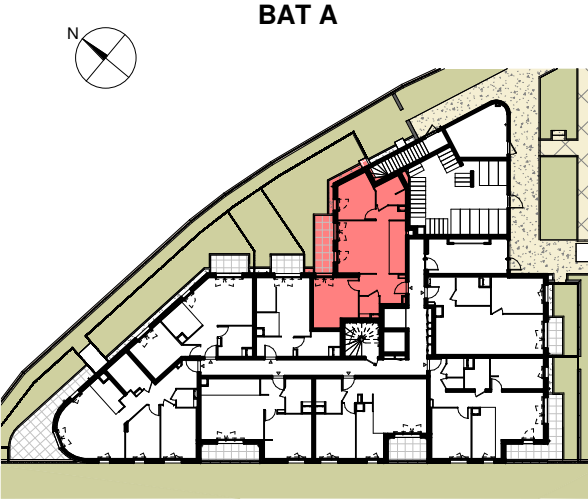


TABLEAU DES SURFACES	
Pièces	Surfaces habitables
Entrée	7.28 m²
Séjour/Cuisine	22.8 m²
Chambre 1	13.44 m²
Chambre 2	9.51 m²
Salle d'eau	4.49 m²
WC	2.22 m²
Dgt	2.5 m²
Surface HABITABLE	62.24 m²
Terrasse	6.88 m²
Jardin privatif	34.47 m²
Surface EXTERIEURE	41.35 m²
Surface PRIVATIVE	103.59 m²

LEGENDE

ÉQUIPEMENT CHAUFFAGE

Sèche serviette

Radiateur

ÉQUIPEMENT ELECTRIQUE

Applique lumineuse

Plafonnier lumineuse

Prise c. étanche

Kit démarrage connecté

ETEL

Tableau d'abonné

RJ

Prise RJ

TV

Prise TV

ML

Machine à laver

R

Réfrigérateur

CU

Plaque Cuisson

TS

Tri sélectif

PL

Placard

LC

Linéaire complémentaire

F

Fenêtre sur allège

PF

Porte Fenêtre

VR

Volet roulant

AV

Allège vitrée

GC

Garde corps

Faux plafond

Eaux pluviales

Retombée de poutre

Robinet de puisage