



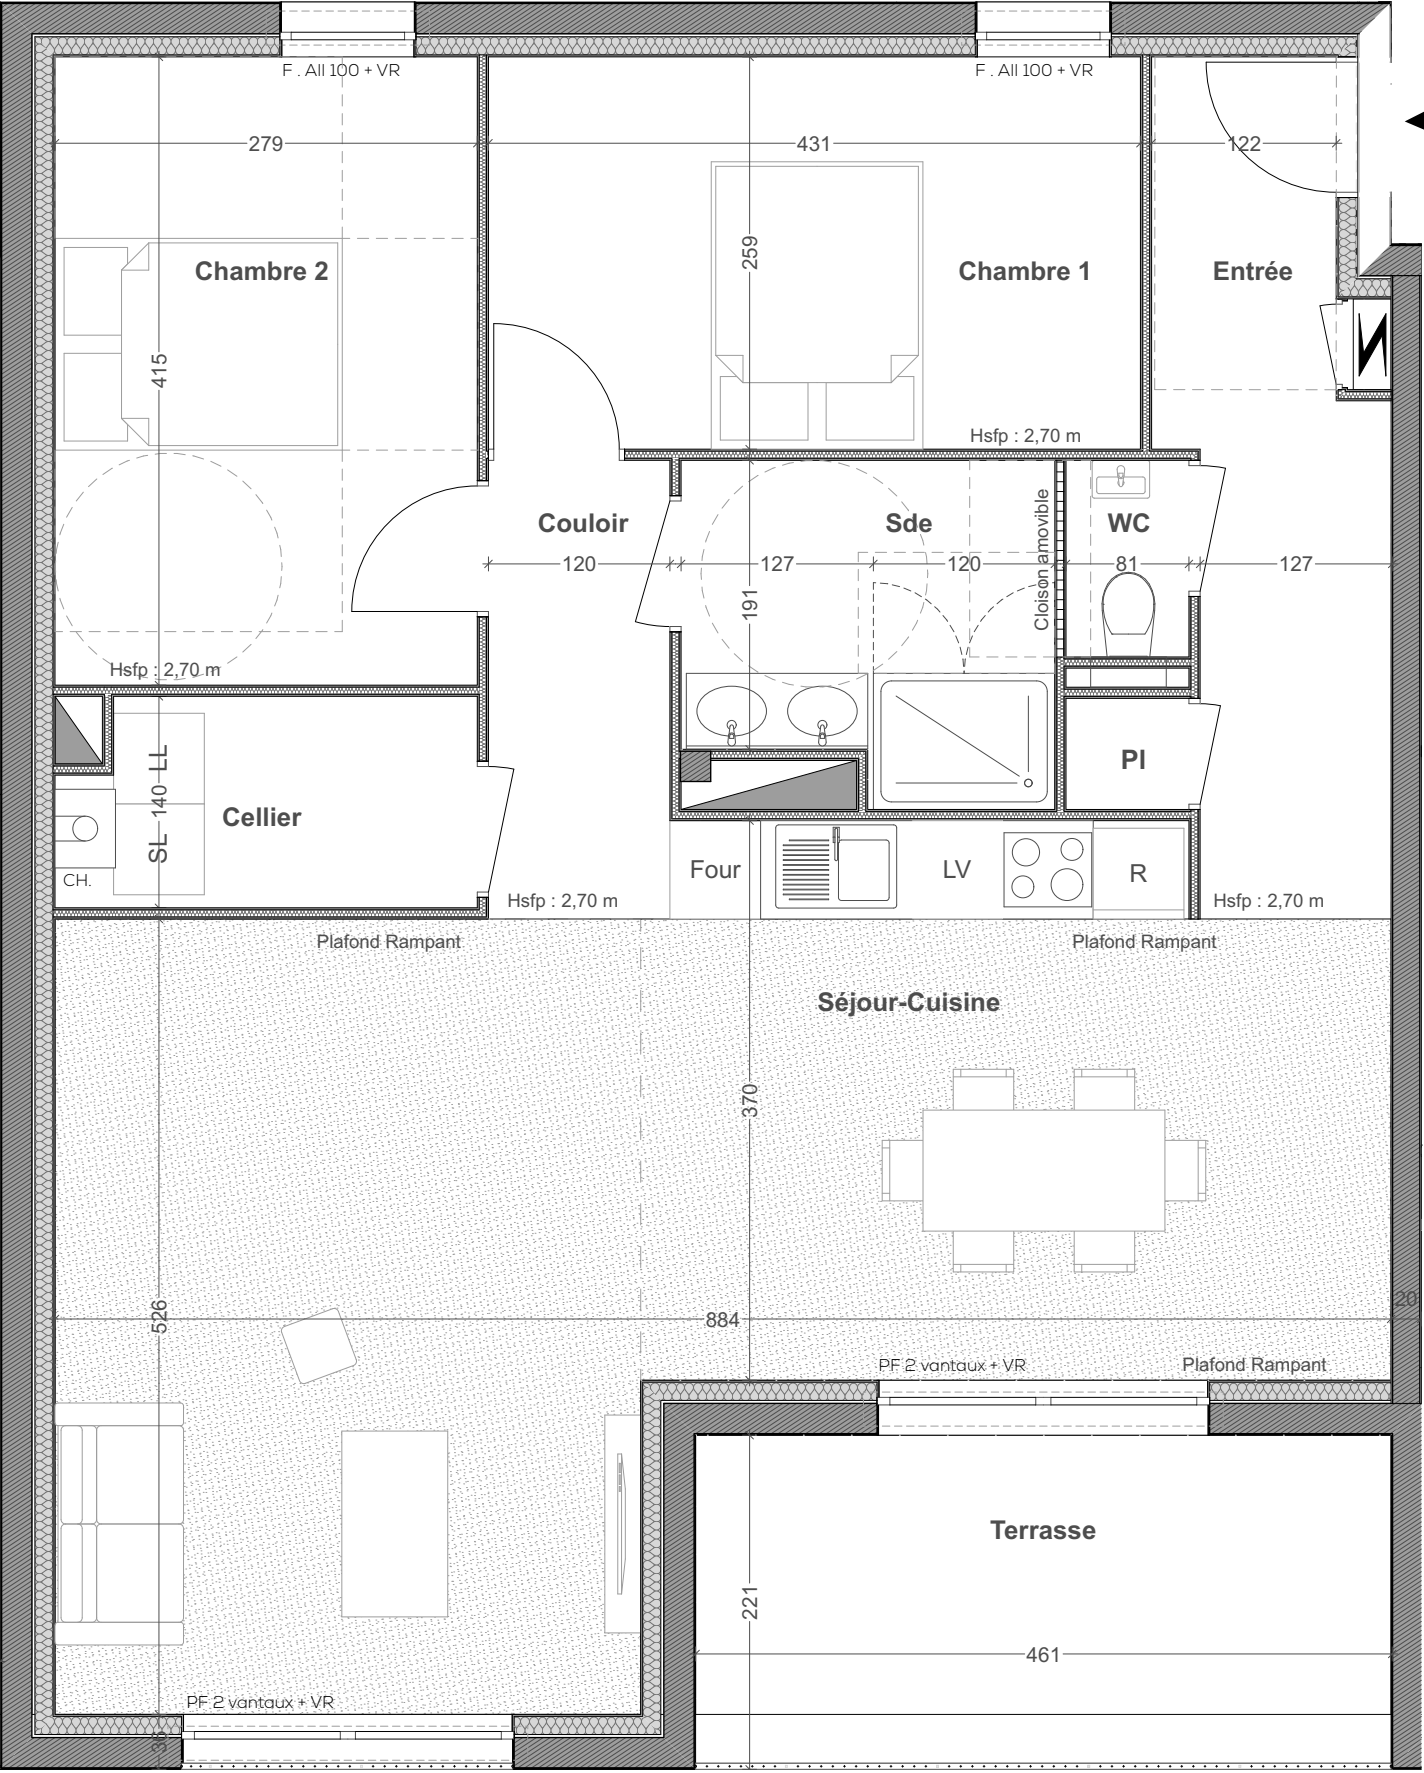

- R : Réfrigérateur
- LL : Lave-Linge
- LV : Lave-vaisselle
- CH : Chaudière
- PL : Placard
- PF : Porte-fenêtre
- F : Fenêtre Oscillo-Battante
- VR : Volet-roulant
- Gaine technique

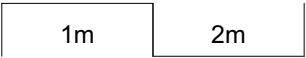


angle Douet Neuf & rue des plages Ploemeur 56270  
12 logements collectifs



SEEMO

Une opération réalisée par  
SCCV Ploemeur Douet Neuf  
25 Place de l'église 56270 Ploemeur

Plan de repérage - 1er étage

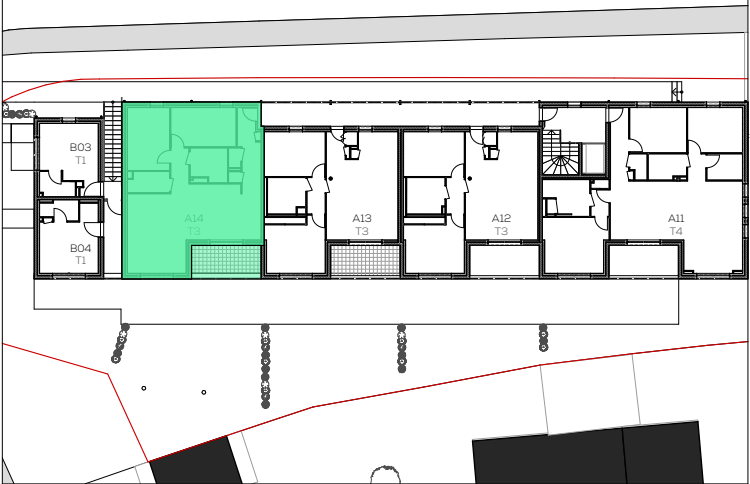

APPARTEMENT A14 - T3

1:50

Surface habitable

| Pièce          | Surfaces       |
|----------------|----------------|
| Entrée         | 6,6            |
| Séjour-Cuisine | 40,0           |
| Chambre 1      | 11,2           |
| Chambre 2      | 11,6           |
| Cellier        | 3,7            |
| Couloir        | 2,9            |
| Sde            | 5,2            |
| WC             | 1,1            |
|                | <b>82,3 m²</b> |

Surfaces annexes

| Pièce    | Surfaces       |
|----------|----------------|
| Terrasse | 10,2           |
|          | <b>10,2 m²</b> |

NOTA : En fonction des nécessités techniques de la réalisation, des modifications sont suceptibles d'être apportées à ce plan qui ne revêt, avant d'être annexé à l'acte authentique de vente, qu'un caractère informatif. Par ailleurs, les surfaces et les cotes indiquées (qu'elles soient dimensionnelles ou altimétriques) sont approximatives. Les soffites, faux plafonds, gaines sont susceptibles d'évoluer en situation et en nombre. Les canalisations, radiateurs, retombées, regards ne sont pas figurés. Des modifications mineurs ou des aménagements de détails nécessaires pour des raisons d'ordre technique ou administratif pourront être reportés sur les plans. Les éléments de cuisine sont représentés seulement à titre indicatif.



25/02/2025