


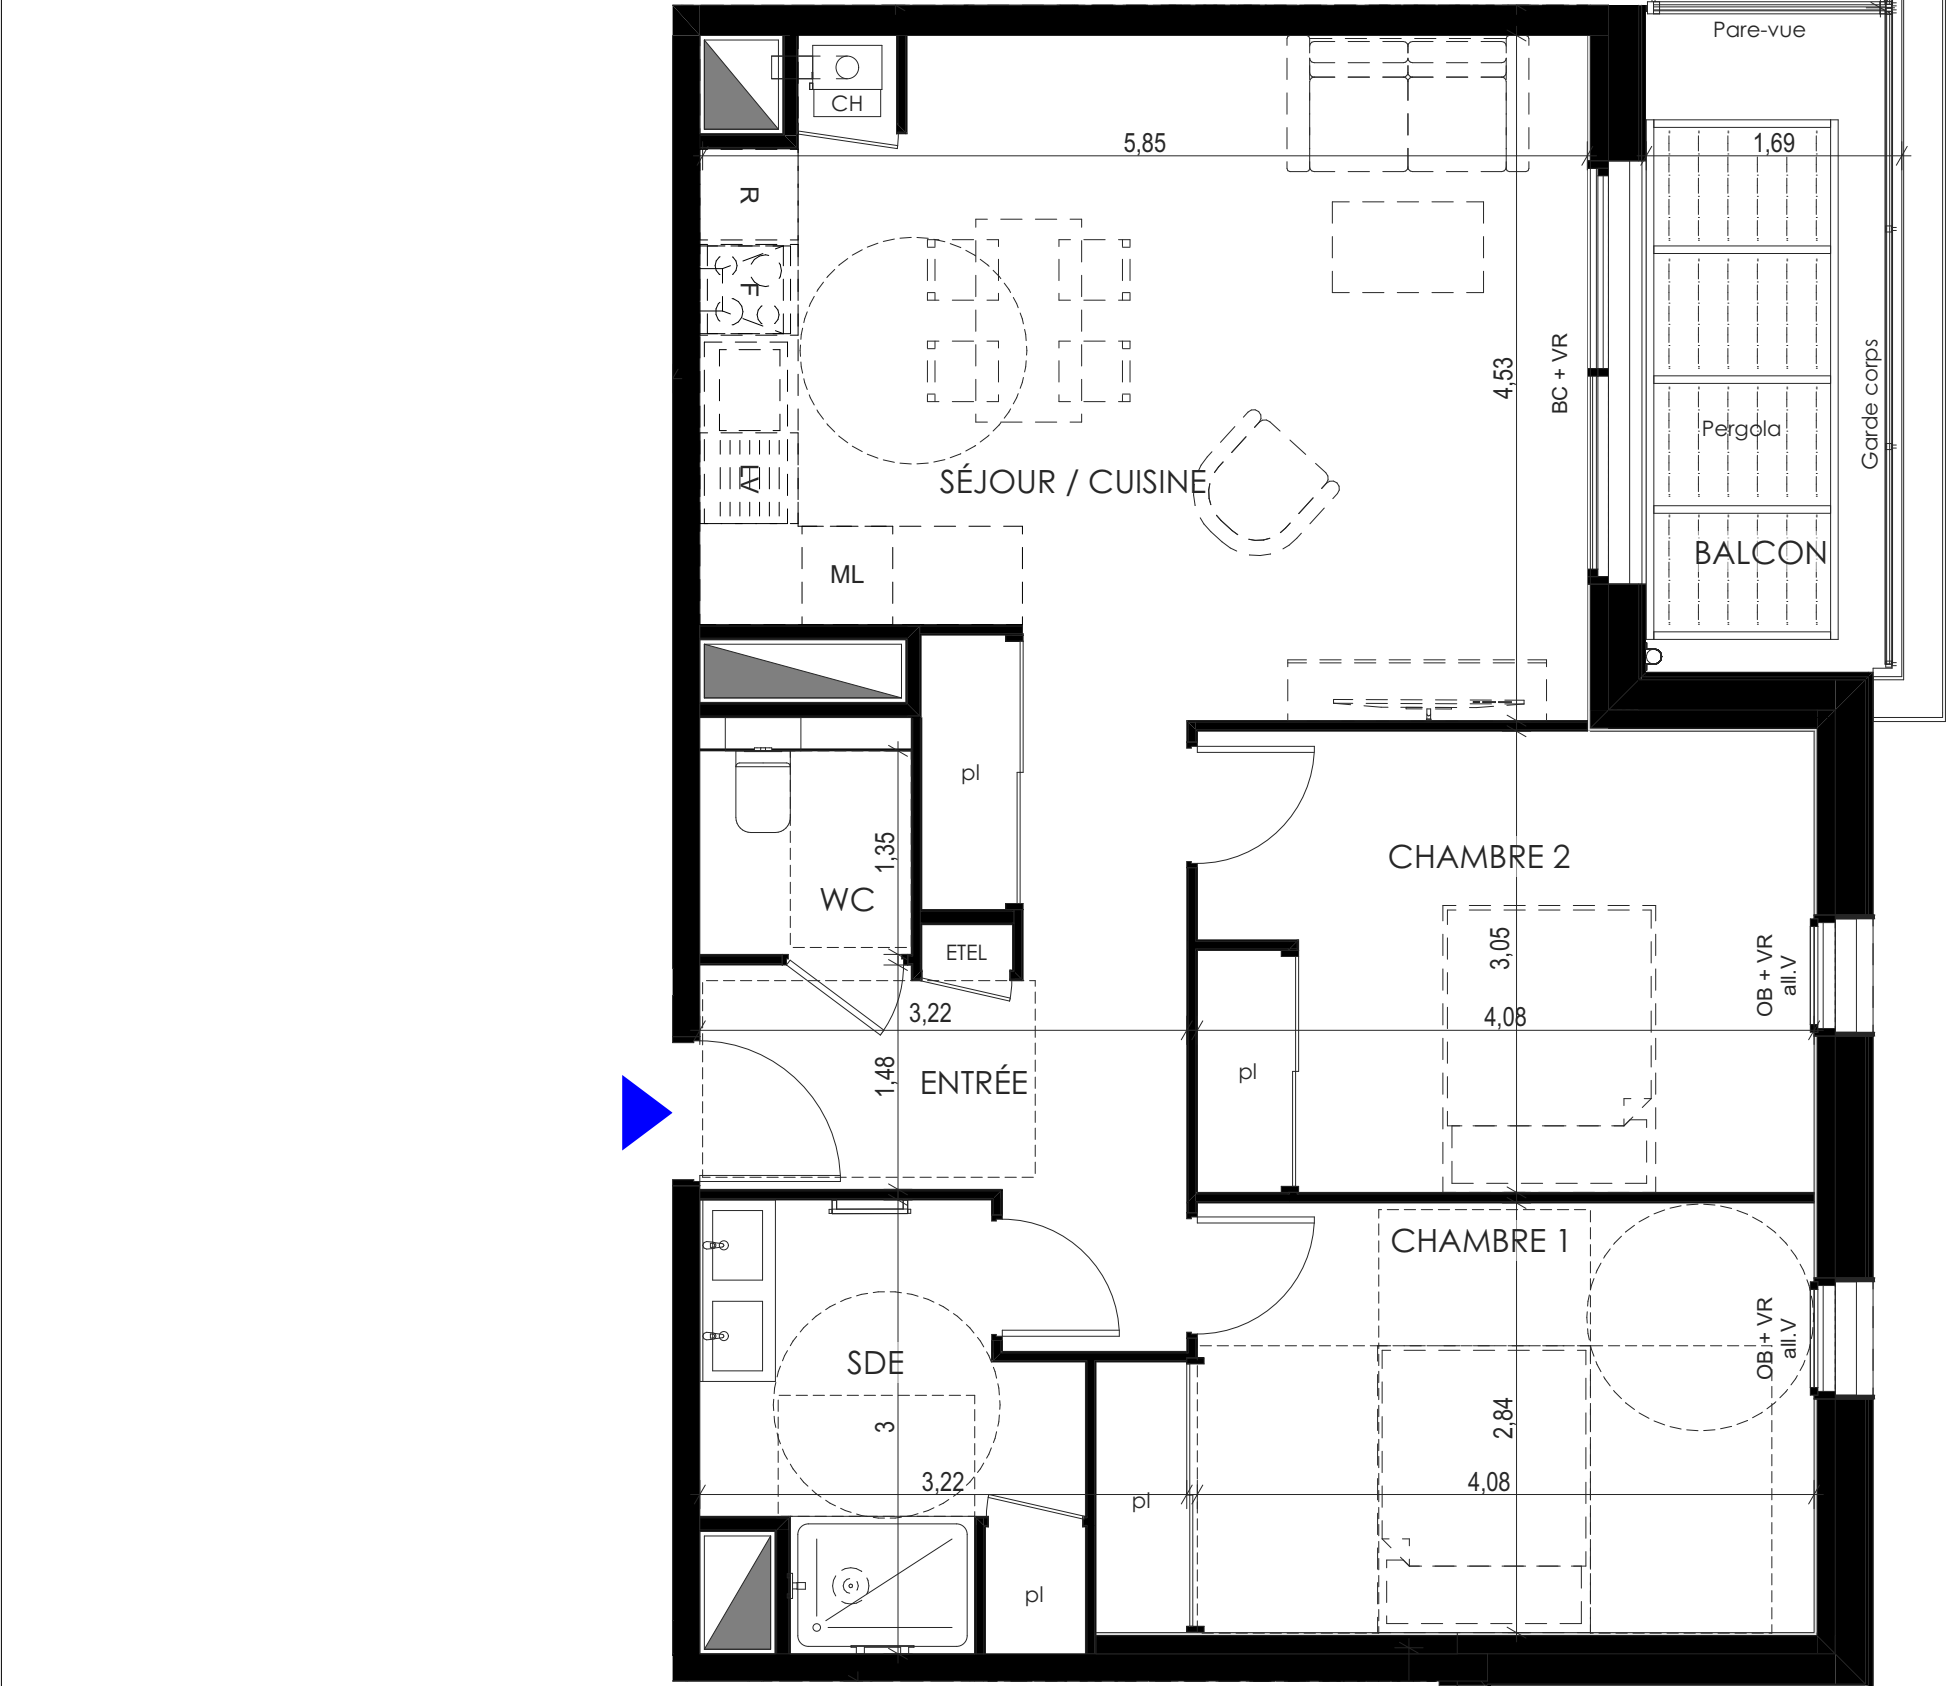

NOTA : En fonction des nécessités techniques de la réalisation, des modifications sont susceptibles d'être apportées à ce plan qui ne revêt, avant d'être annexé à l'acte authentique de vente, qu'un caractère informatif. Par ailleurs, les surfaces et les cotes indiquées sont approximatives. Les soffites, faux plafonds, gaines sont susceptibles d'évoluer en situation et en nombre. Les canalisations, radiateurs, retombées, regards ne sont pas figurés.

Des modifications mineurs ou des aménagements de détails nécessaires pour des raisons d'ordre technique ou administratif pourront être reportés sur les plans. Les éléments de cuisine sont représentés seulement à titre indicatif.

|    |                                               |       |                                                           |
|----|-----------------------------------------------|-------|-----------------------------------------------------------|
| OB | Fenêtre oscillo-battante                      | pl    | Placard                                                   |
| VR | Volet roulant électrique                      | ETEL  | Espace Technique Electrique Logement (Tableau Electrique) |
| LV | Lave-vaisselle                                | BC    | Baie vitrée coulissante                                   |
| LL | Lave-linge                                    | PF    | Porte-fenêtre                                             |
| ML | Machine à laver                               | all.V | Allège vitrée                                             |
| R  | Réfrigérateur                                 | all.P | Allège pleine                                             |
| TH | Ballon d'eau chaude sanitaire thermodynamique | CH    | Chaudière                                                 |
|    | Faux-plafond                                  |       |                                                           |





# Tree Logis

Larmor-Plage

Une opération réalisée par  
SCCV LARMOR-PLAGE VIEUX-MOULIN  
25 Place de l'Eglise, 56 270 PLOEMEUR



APPARTEMENT B32

NIVEAU R+3


TYPE 3

SURFACES HABITABLES

|                  |      |
|------------------|------|
| SDE              | 6,4  |
| SÉJOUR / CUISINE | 27,4 |
| CHAMBRE 1        | 12,8 |
| CHAMBRE 2        | 12,4 |
| ENTRÉE           | 6,5  |
| WC               | 1,9  |
| 67,4 m²          |      |

SURFACES ANNEXES

|        |     |
|--------|-----|
| BALCON | 7,4 |
| 7,4 m² |     |

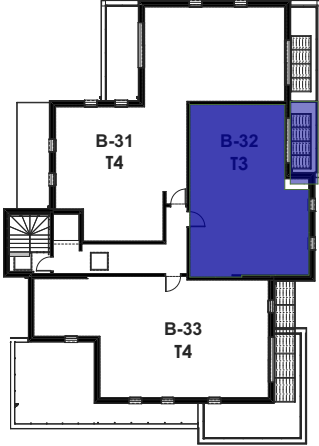



Agence  
Archivolt  
Architecture  
Urbanisme

DATE : 12/02/2025