



PLAN DE VENTE - LOT 4  
TYPE T5



Impasse de Kerest  
29900 CONCARNEAU

LOT 4 796 m²

Surface habitable  
RDC

|              |       |
|--------------|-------|
| Cellier      | 3,68  |
| Chambre 1    | 12,40 |
| Entrée       | 10,01 |
| Pièce de vie | 34,54 |
| Sde          | 4,39  |
| WC           | 1,93  |

R+1

|           |       |
|-----------|-------|
| Chambre 2 | 12,68 |
| Chambre 3 | 10,63 |
| Chambre 4 | 13,27 |
| Palier    | 7,37  |
| Sdb       | 7,85  |

118,75 m²

Annexes


|          |        |
|----------|--------|
| Garage   | 19,06  |
| Jardin   | 676,44 |
| Terrasse | 12,00  |

707,50 m²



07 Juin 2024


Des modifications sont susceptibles d'être apportées à ce plan en fonction des nécessités techniques de la réalisation, tant en ce qui concerne les dimensions libres que l'équipement. Les surfaces indiquées sont approximatives.  
Les retombées, hauteurs sous plafond, allèges, retombées de fenêtres ainsi que l'emplacement des équipements sanitaires sont donnés à titre indicatif. Le mobilier n'est pas fourni. Les plans des cuisines ne sont pas contractuels.

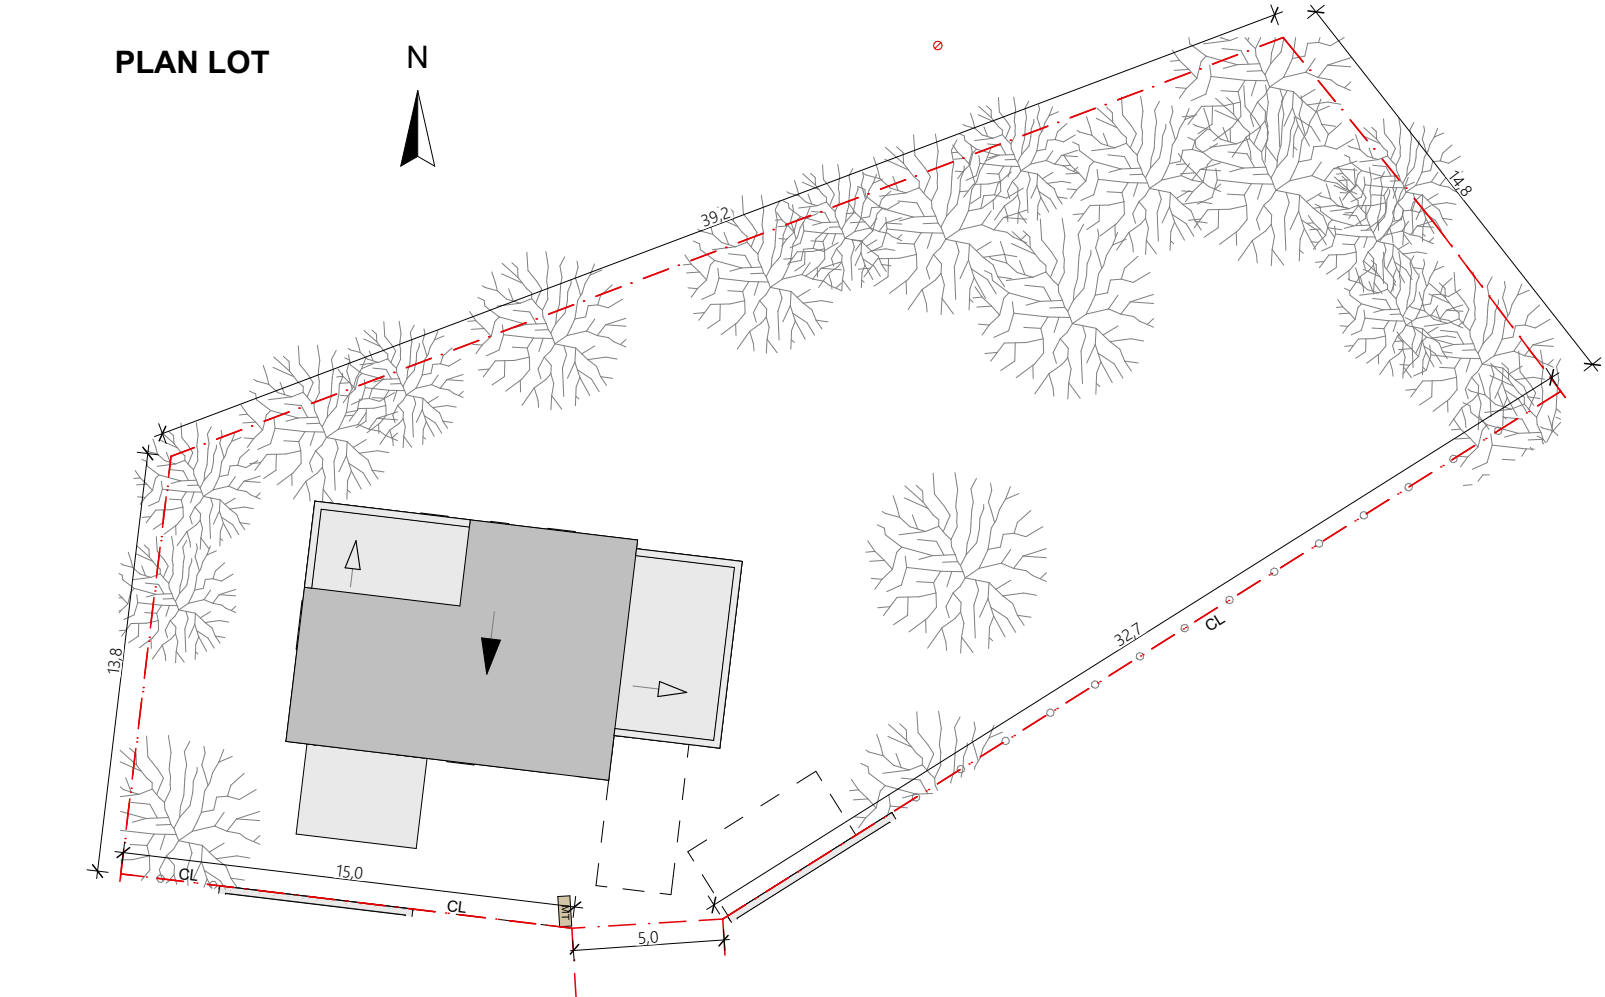


LEGENDE

|     |                          |    |                    |
|-----|--------------------------|----|--------------------|
| TEG | gaine technique logement | CL | clôture            |
| CH  | chaudière                | MS | mur de soutènement |
| LL  | emplacement lave-linge   | MT | muret technique    |
|     | soffite / faux-plafond   |    | cloison amovible   |

PLAN MAISON REZ-DE-CHAUSSÉE

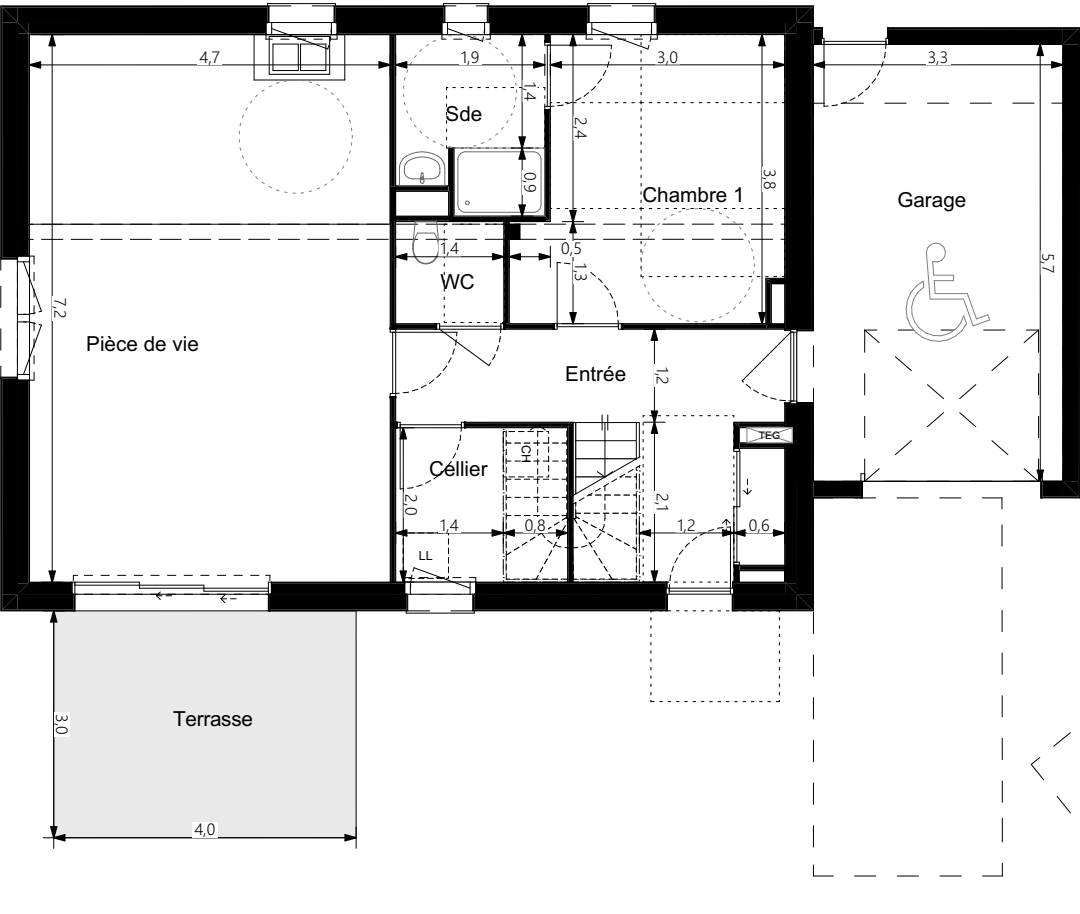

R+1

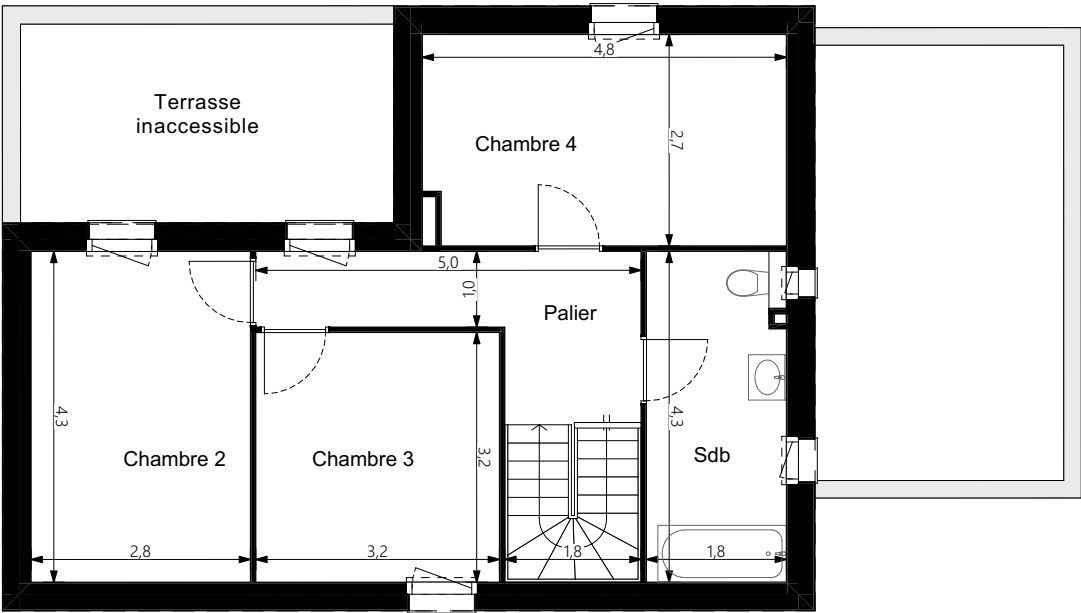

1 2 3 4 5m  
Echelle des plans intérieurs

