


# PLAN PROVISOIRE

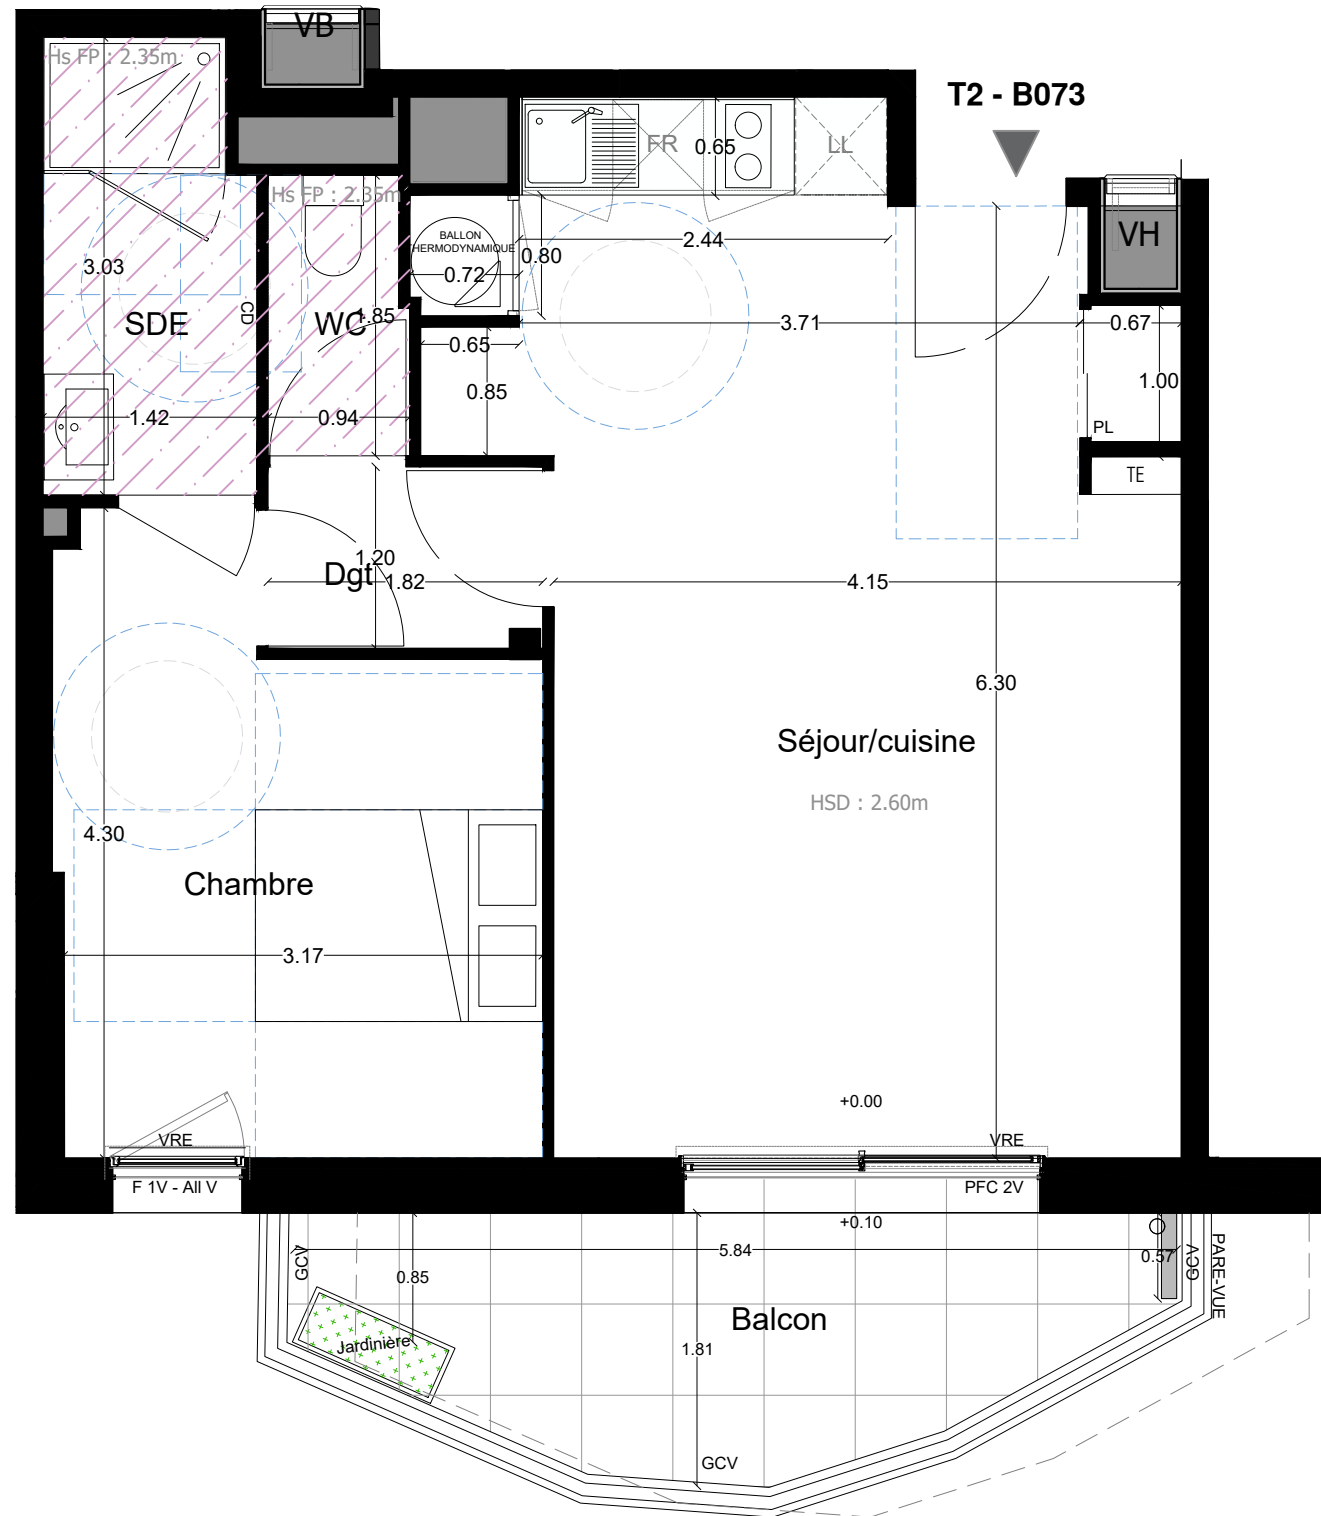

# IMAGINA

134 Logements  
86 Bd Cosmao Dumanoir  
56100 Lorient

MAITRE D'OUVRAGE




ARCHITECTE



SCCV LORIENT IMAGINA  
1 rue de Geneviève de Gaulle - 35000 Rennes

ELIZABETH DE PORTZAMPARC  
38 rue la Bruyère - 75009 Paris

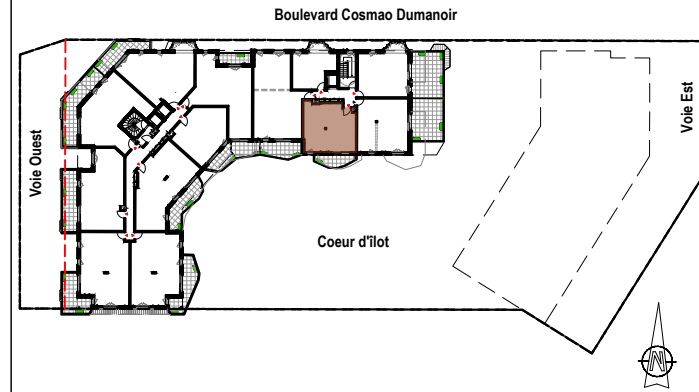

NIVEAU	CAGE	LOGEMENT	LOT	TYPE
R+7	B	B 073	298	T2

## Surfaces Habitables

Chambre	11.86 m <sup>2</sup>
Dgt	2.12 m <sup>2</sup>
SDE	4.10 m <sup>2</sup>
Séjour/cuisine	28.93 m <sup>2</sup>
WC	1.68 m <sup>2</sup>
<b>Total</b>	<b>48.68 m<sup>2</sup></b>

## Surfaces des annexes

Balcon	8.61 m <sup>2</sup>
--------	---------------------

## LEGENDE

F	Fenêtre	CD	Cloison Démontable
F-OB	Fenêtre Oscillo-Battant	PL	Placard
PF	Porte Fenêtre	TE	Tableau Electrique
PFC	Porte Fenêtre Coulissante	Cbc	coffre bas carrelé
1V - 2V - 3V	1, 2 ou 3 vantaux	Dgt	Dégagement
All V - All M	Allège Vitrée - Allège Maçonnée	HSD	Hauteur sous Dalle
VR	Volet Roulant	HSP	Hauteur sous Poutre
VRE	Volet Roulant Electrique	Hs FP	Hauteur sous Faux-Plafond
ST	Store intérieur	Hs S	Hauteur sous Soffite
GCV	Garde Corps Vitré		Faux plafond / Soffite

En fonction des nécessités techniques ou administratives de la réalisation, des modifications sont susceptibles d'être apportées à ce plan qui ne revêt, avant d'être annexé à l'acte authentique de vente, qu'un caractère informatif. Les surfaces et les cotes indiquées sont approximatives, les soffites, les faux plafonds, les rebordées de poutres et les gaines sont susceptibles d'évoluer en situation, nombre et dimensions. Les canalisations et regards ne sont pas figurés. La végétation n'est pas contractuelle. Les éléments de mobiliers (meubles et plans de travail) ne sont placés qu'à titre indicatif. La fourniture de l'électroménager n'est pas prévue. Les hauteurs sous plafonds sont données hors épaisseur des revêtements de sol définitif. La surface des placards est incluse dans la surface des pièces.

ECHELLE	TITRE	Etablie le	Mise à jour
1/50	PLAN DE VENTE - B073	11/04/2025	05/03/2026