


PROVISOIRE

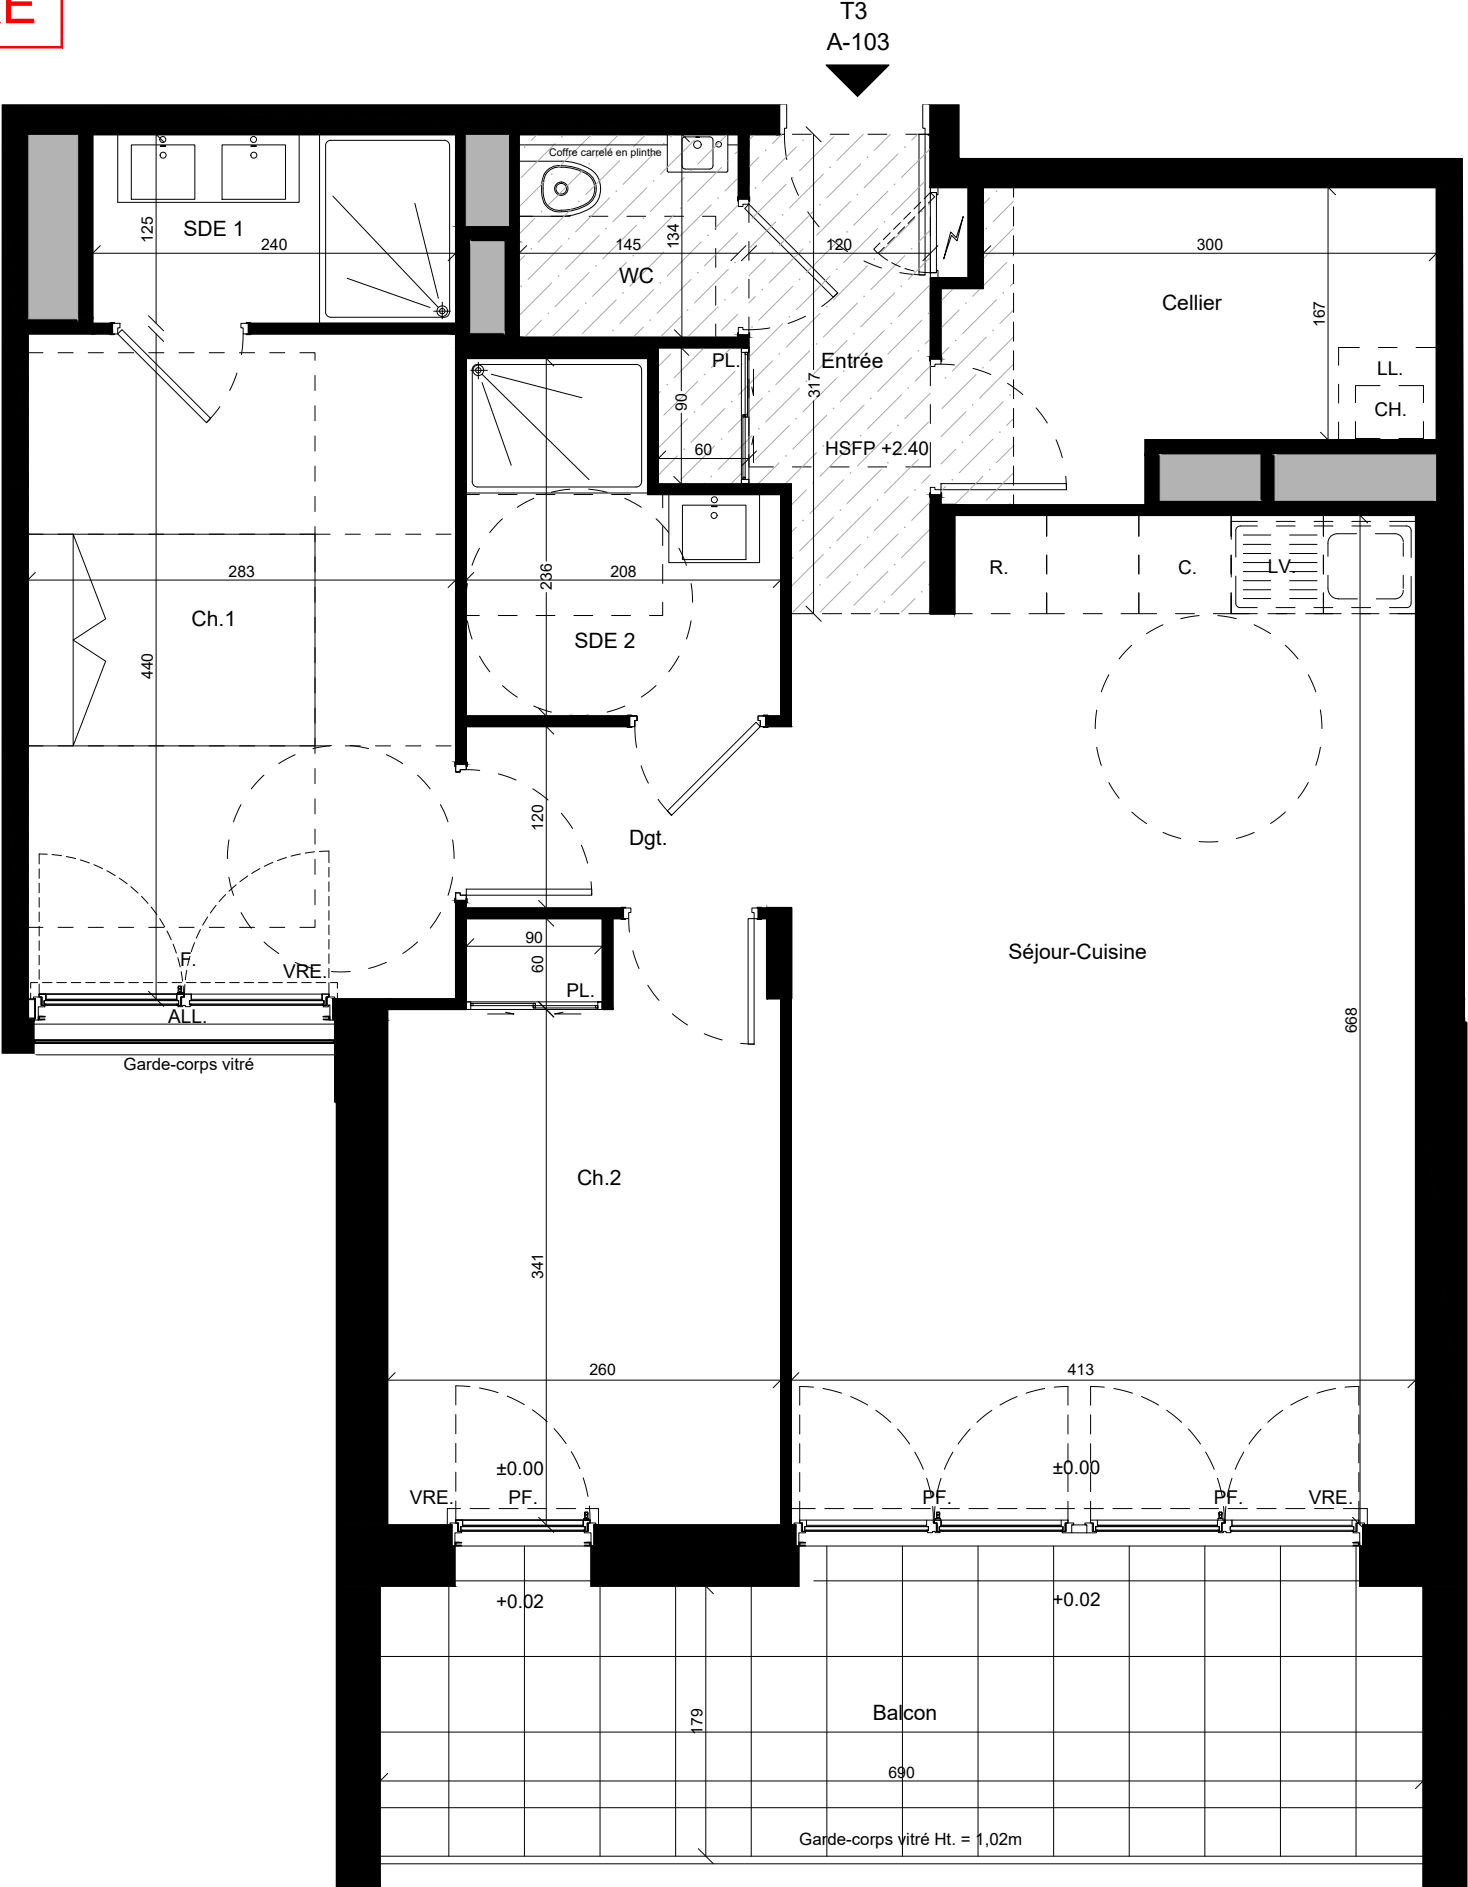

GROUPE





PARC DES REMPARTS

Rue de l'hôpital

56290 PORT-LOUIS

MAITRE D'OUVRAGE :

SCCV AS.P-L

1, rue Geneviève de Gaulle-Anthonioz,

35200 RENNES

groupe.arc@groupearc.fr

02 99 86 13 86

ARCHITECTE :

AB architecture

8 rue Georges Gaigneux

56100 L'ORIENT

ab-architecture@outlook.com

02 90 74 49 91





PLAN DE MASSE Ech: 1/2000°

Lot N°	Bâtiment	Logement	Type	Niveau
112	A	A-103	T3	R+1

TABLEAU DES SURFACES		
	SHAB	Surface Utile
Entrée	4.10m²	
Séjour - Cuisine	26.86m²	
Chambre 1	12.44m²	
Chambre 2	10.06m²	
Salle d'eau 1	3.00m²	
Salle d'eau 2	4.12m²	
WC	1.95m²	
Dégagement	2.58m²	
Cellier	5.87m²	
SURFACE TOTALE INTERIEURE	70.98m²	

Balcon	13.54m²
SURFACE TOTALE EXTERIEURE	13.54m²

LEGENDE:			
	Faux Plafond / Soffite	LL	Position Lave Linge
	Tableau électrique	LV	Position Lave Vaisselle
HSPF.	Hauteur sous faux-plafond	R	Position Réfrigérateur
HSP.	Hauteur sous poutre	C	Position Cuisson
PF. / F.	Porte fenêtre / Fenêtre	CH	Position Chaudière
ALL.	Allège 20cm		Position Evier
VRE	Volet roulant Electrique	±0.00	Niveaux intérieur / extérieur

Nota:
En fonction des nécessités techniques ou administratives de la réalisation, des modifications sont susceptibles d'être apportées à ce plan qui ne revêt, avant d'être annexé à l'acte authentique de vente, qu'un caractère informatif.
Les surfaces et les côtes indiquées sont approximatives, les soffites, les faux-plafonds et gaines sont susceptibles d'évoluer en situation, nombre et dimension. Les canalisations, rebordées et regards ne sont pas figurés.
Les emplacements des prises, appliques, plafonniers, radiateurs ou convecteurs sont donnés à titre indicatif et sont susceptibles d'évoluer pour raisons techniques. La végétation n'est pas contractuelle. Les éléments du mobilier (meuble et plans de travail) ne sont placés qu'à titre indicatif. La fourniture de l'électroménager n'est pas prévue. Les hauteurs des sous plafonds sont données hors épaisseur des revêtements de sol définitif.
La surface des placards est incluse dans la surface des pièces.