

25 place de l'Eglise
56270, PLOEMEUR




8 rue Georges Gaigneux
56100 LORIENT





APPARETMENT: n° A14		NIVEAU R+1
TYPE:	T2	
TABLEAU DES SURFACES		
Entrée (et placard)		6.2m²
Séjour-Cuisine		26.1m²
Chambre		15.2m²
WC		1.6m²
SDE		4.8m²
SURFACE HABITABLE		53.9m²
Loggia		7.2m²
SURFACE TOTALE EXTERIEURE		7.2m²

LOCALISATION:

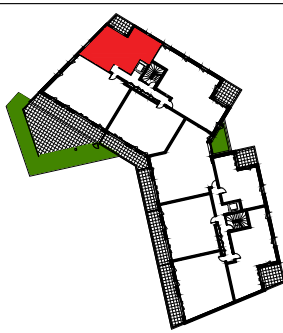

	Gaine Technique	LL	Lave Linge
	Coffret Technique	LV	Lave Vaisselle
	Faux Plafond / Soffite	FRIG	Frigo
PF / F	Porte fenêtre / Fenêtre		Cuisson
VRE/SE	Volet roulant / Store électrique		Evier
HSPF	Hauteur sous plafond	HSP	Hauteur sous poutre
Date: Juillet 2025		Indice: B	Echelle : 1/70°

PLAN NOTAIRE

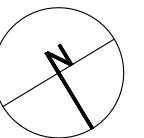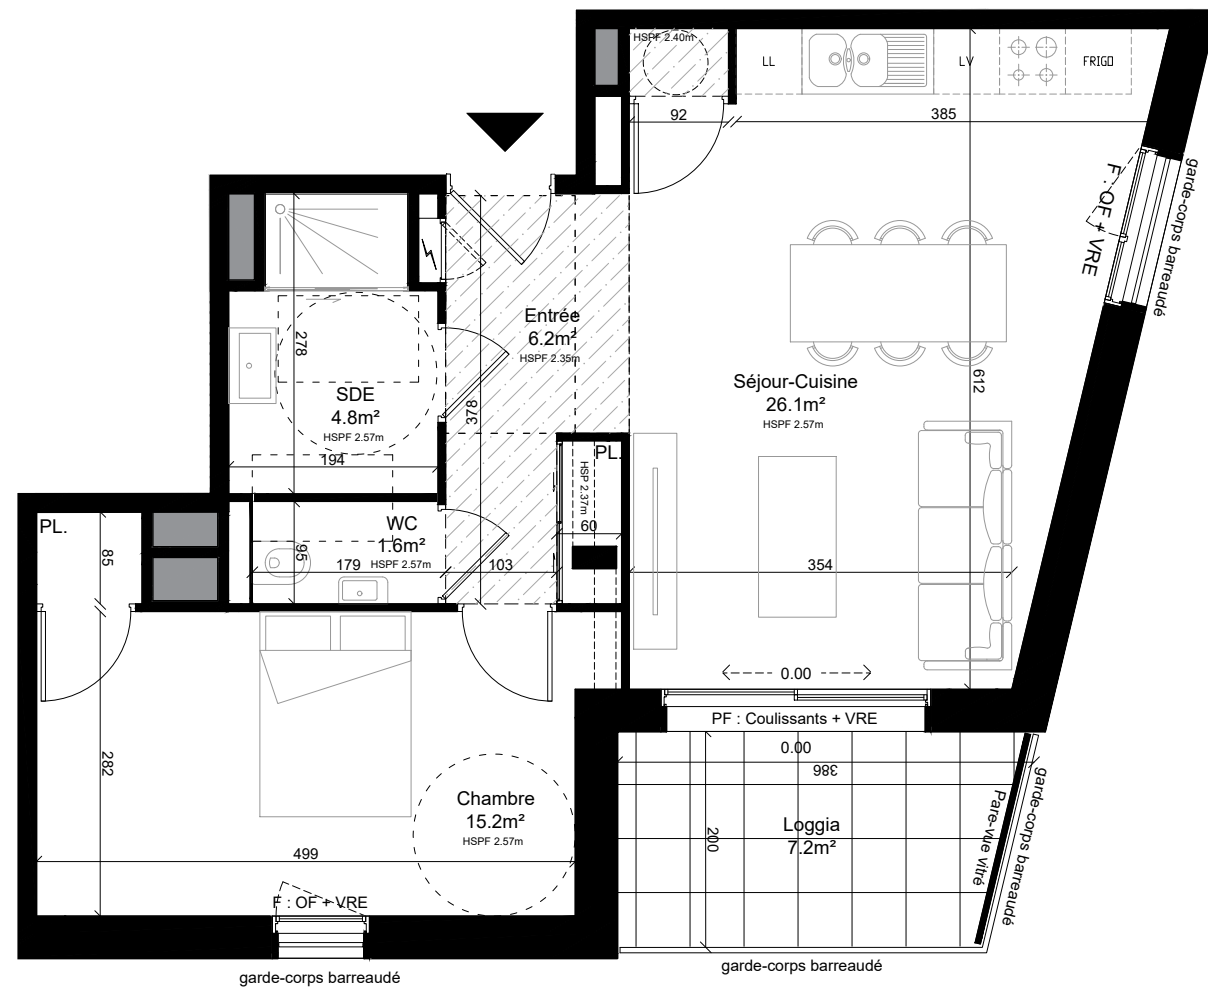

NOTA : En fonction des nécessités techniques de la réalisation, des modifications sont susceptibles d'être apportées à ce plan qui ne revêt, avant d'être annexé à l'acte authentique de vente, qu'un caractère informatif. Par ailleurs, les surfaces et les cotes indiquées (qu'elles soient dimensionnelles ou altimétriques) sont approximatives. Les soffites, faux plafonds, gaines sont susceptibles d'évoluer en situation et en nombre. Les canalisations, radiateurs, retombées, regards ne sont pas figurés. Des modifications mineurs ou des aménagements de détails nécessaires pour des raisons d'ordre technique ou administratif pourront être reportés sur les plans. Les éléments de cuisine sont représentés seulement à titre indicatif