# MAITRE D'OUVRAGE :

### SCCV LARMOR-PLAGE CHATON

25 place de l'Eglise 56270, PLOEMEUR



ARCHITECTE:

#### **AB ARCHITECTURE**

8 rue Georges Gaigneux 56100 LORIENT






APPARTEMENT:	n° B12		
TYPE:	Т3		NIVEAU R+1
	TABLEAU DES S	SURFACES	
Entrée (et placard)			4.5m²
Séjour - Cuisine			31.8m²
Chambre 1			14.3m²
Chambre 2			10.6m²
WC			1.8m²
SDE			5.4m²
Dégagement			5.1m²
Cellier			2.3m²
SURFACE HABITABLE			75.8m²
Loggia			20.4m²
SURFACE TOTALE EXT	ERIEURE		20.4m²

## SITUATION:

### LOCALISATION:




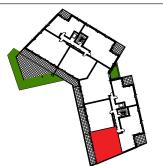

LEGENDE:						
	Gaine Technique		ш	Lave Linge		
	Coffret Technique		LV	Lave Vaisselle		
	Faux Plafond / Soffite		FRISO	Frigo		
PF / F	Porte fenêtre / Fenêtre		<b>♦ ♦</b> ⊕ <b>⊕</b>	Cuisson		
VRE/SE	Volet roulant / Store électrique	C	•	Evier		
HSPF	Hauteur sous plafond	Н	SP	Hauteur sous poutre		
Date: Juillet 2025 Indice: B		e: B	Echelle : 1/70°			





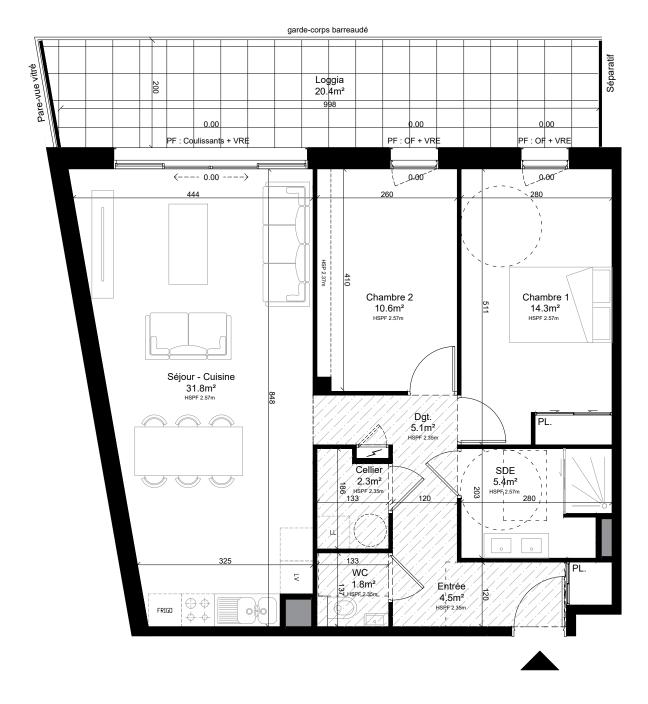





NOTA: En fonction des nécessités techniques de la réalisation, des modifications sont suceptibles d'être apportées à ce plan qui ne revêt, avant d'être annexé à l'acte authentique de vente, qu'un caractère informatif. Par ailleurs, les surfaces et les cotes indiquées (qu'elles soient dimensionelles ou altimétriques) sont approximatives. Les soffites, faux plafonds, gaines sont susceptibles d'évoluer en situation et en nombre. Les canalisations, radiateurs, retombées, regards ne sont pas figurés. Des modifications mineurs ou des aménagements de détails nécessaires pour des raisons d'ordre technique ou administratif pourront être reportés sur les plans. Les éléments de cuisine sont représentés seulement à titre indicatif