


PROVISOIRE

Prélude

Rue Gabriel Fauré
56 100 LORIENT

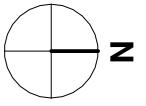


MAITRE D'OUVRAGE

SCCV LORIENT CHATEAU



APPARTEMENT E01

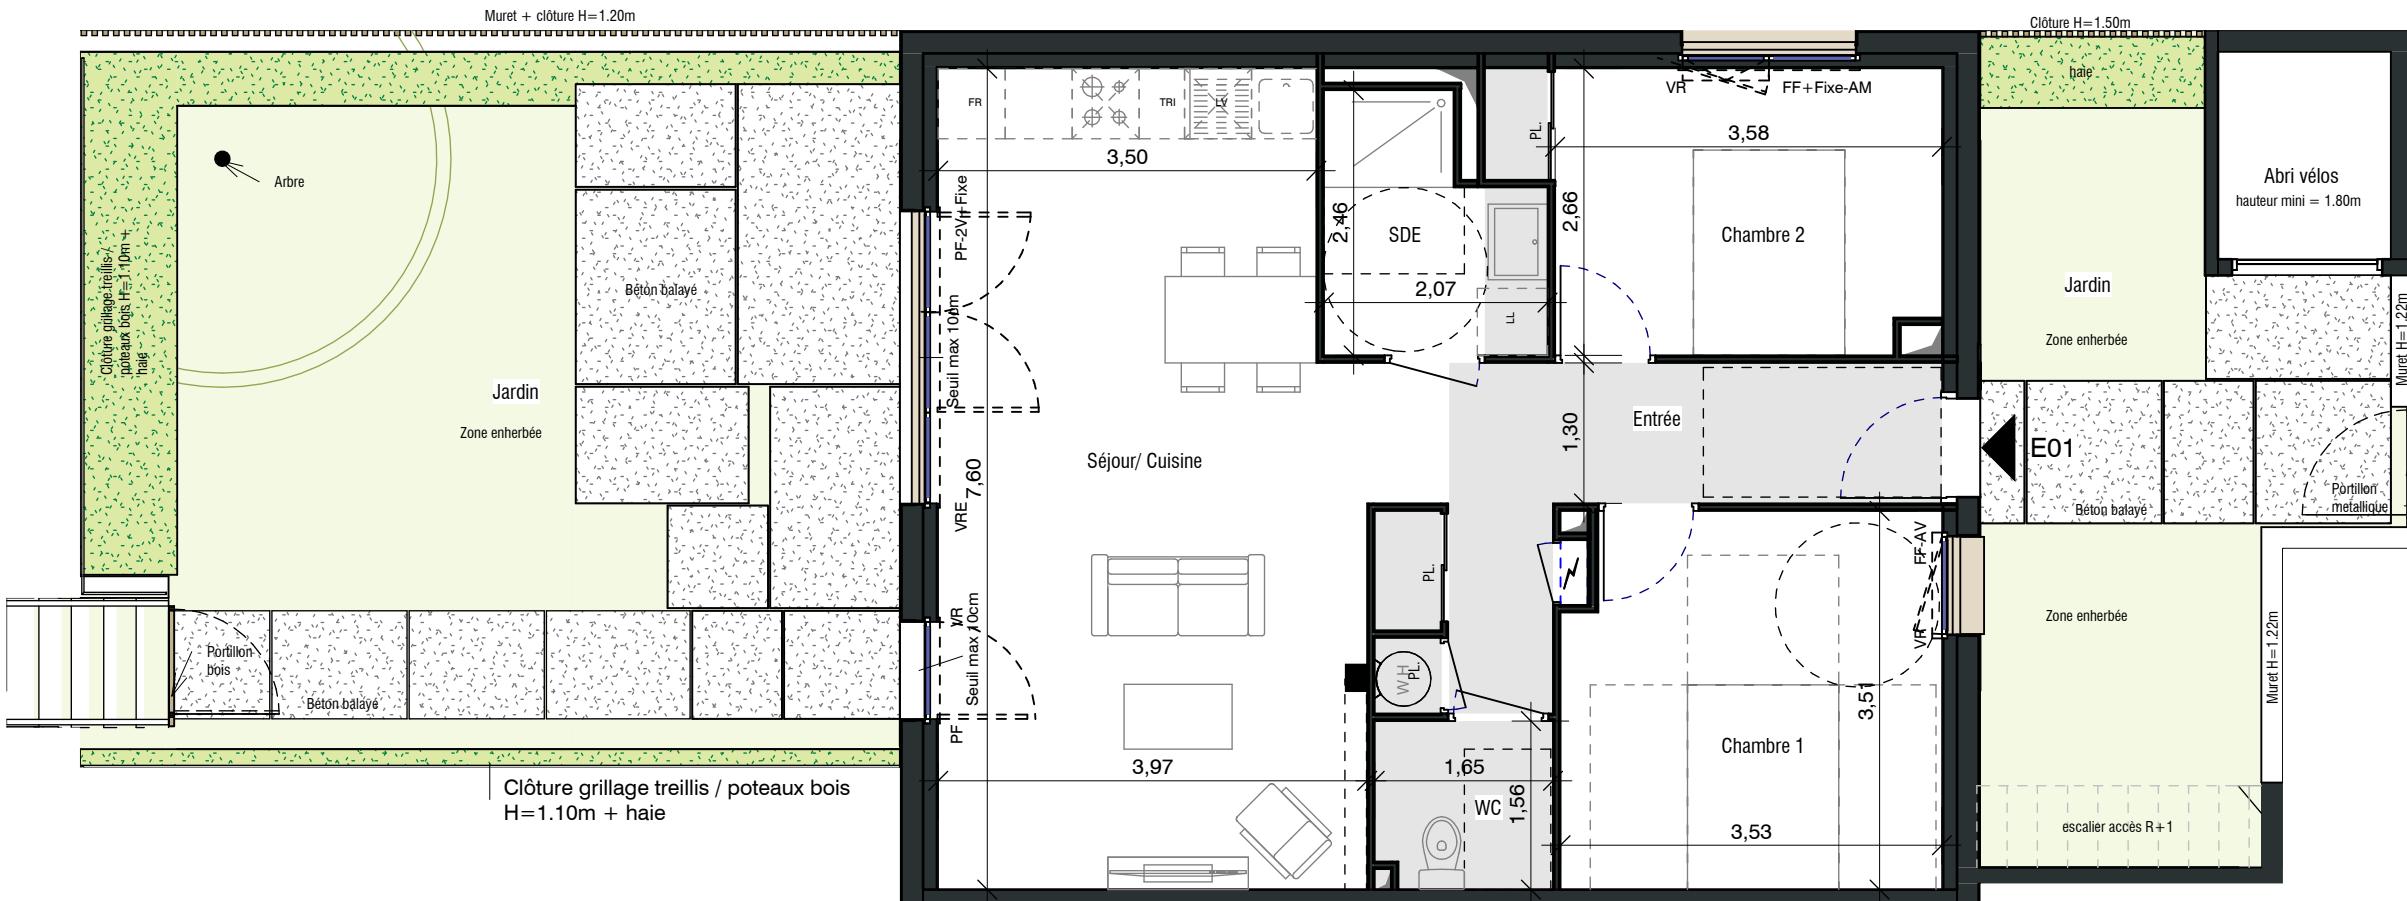

LEGENDE

FF	Fenêtre à la Française	VRE	Volet Roulant Électrique
PF-2V	Porte fenêtre 2 vantaux	VR	Volet Roulant
PV	Porte vitrée	GC	Garde-Corps
PF	Porte Fenêtre	HSP	Hauteur sous Plafond
AM	Allège Maçonnée	WH	Chauffe eau électrique
AV	Allège Vitrée	PL.	Placard

LV	Lave-Vaisselle
LL	Lave-Linge
FR	Réfrigérateur
SS	Sèche-Serviette
BV	Brise vue
PP	Paroi polycarbonate

	Hauteur sous plafond réduite - environ 2.30m
	Retombée de poutre
	Tableau électrique

NOTA : En fonction des nécessités techniques de la réalisation, des modifications sont susceptibles d'être apportées à ce plan qui ne revêt, avant d'être annexé à l'acte authentique de vente, qu'un caractère informatif. Par ailleurs, les surfaces et les cotes indiquées sont approximatives. les softies, faux plafonds, gaines sont susceptibles d'évoluer en situation et en nombre. Les canalisations, radiateurs, retombées, regards ne sont pas figurés. Des modifications mineures ou des aménagements de détails nécessaires pour des raisons d'ordre technique ou administratif pourront être reportés sur les plans. Les éléments de cuisine sont représentés seulement à titre indicatif.

0 1 2 3m

Echelle Graphique

DATE : 21/10/2025

Indice : 0

ATELIER
ARCAU
LOTS URBAINS, ARCHITECTURES, PAYSAGES