
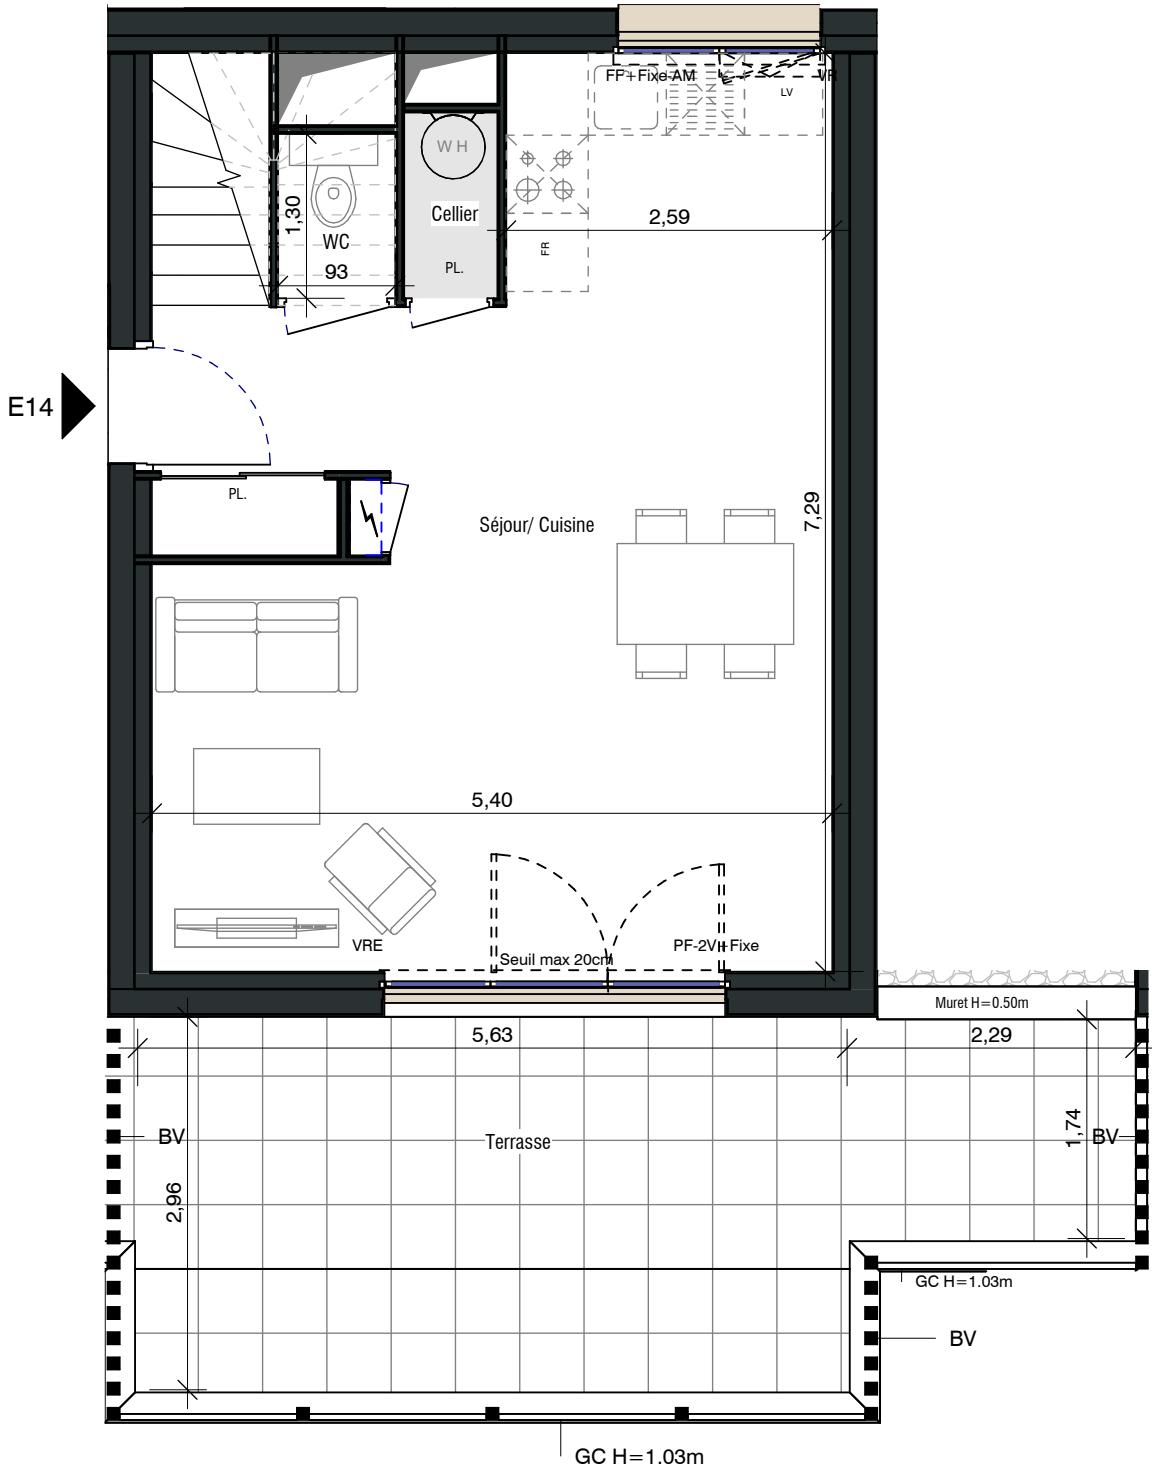


PROVISOIRE

Prélude


Rue Gabriel Fauré
56 100 LORIENT

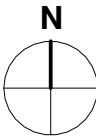

LEGENDE

FF	Fenêtre à la Française	VRE	Volet Roulant Électrique	LV	Lave-Vaiselle
PF-2V	Porte fenêtre 2 vantaux	VR	Volet Roulant	LL	Lave-Linge
PV	Porte vitrée	GC	Garde-Corps	FR	Réfrigérateur
PF	Porte Fenêtre	HSP	Hauteur sous Plafond	SS	Sèche-Serviette
AM	Allège Maçonnée	WH	Chauffe eau électrique	BV	Brise vue
AV	Allège Vitrée	PL.	Placard	PP	Paroi polycarbonate

NOTA : En fonction des nécessités techniques de la réalisation, des modifications sont susceptibles d'être apportées à ce plan qui ne revêt, avant d'être annexé à l'acte authentique de vente, qu'un caractère informatif. Par ailleurs, les surfaces et les cotes indiquées sont approximatives. les softies, faux plafonds, gaines sont susceptibles d'évoluer en situation et en nombre. Les canalisations, radiateurs, retombées, regards ne sont pas figurés. Des modifications mineures ou des aménagements de détails nécessaires pour des raisons d'ordre technique ou administratif pourront être reportés sur les plans. Les éléments de cuisine sont représentés seulement à titre indicatif.

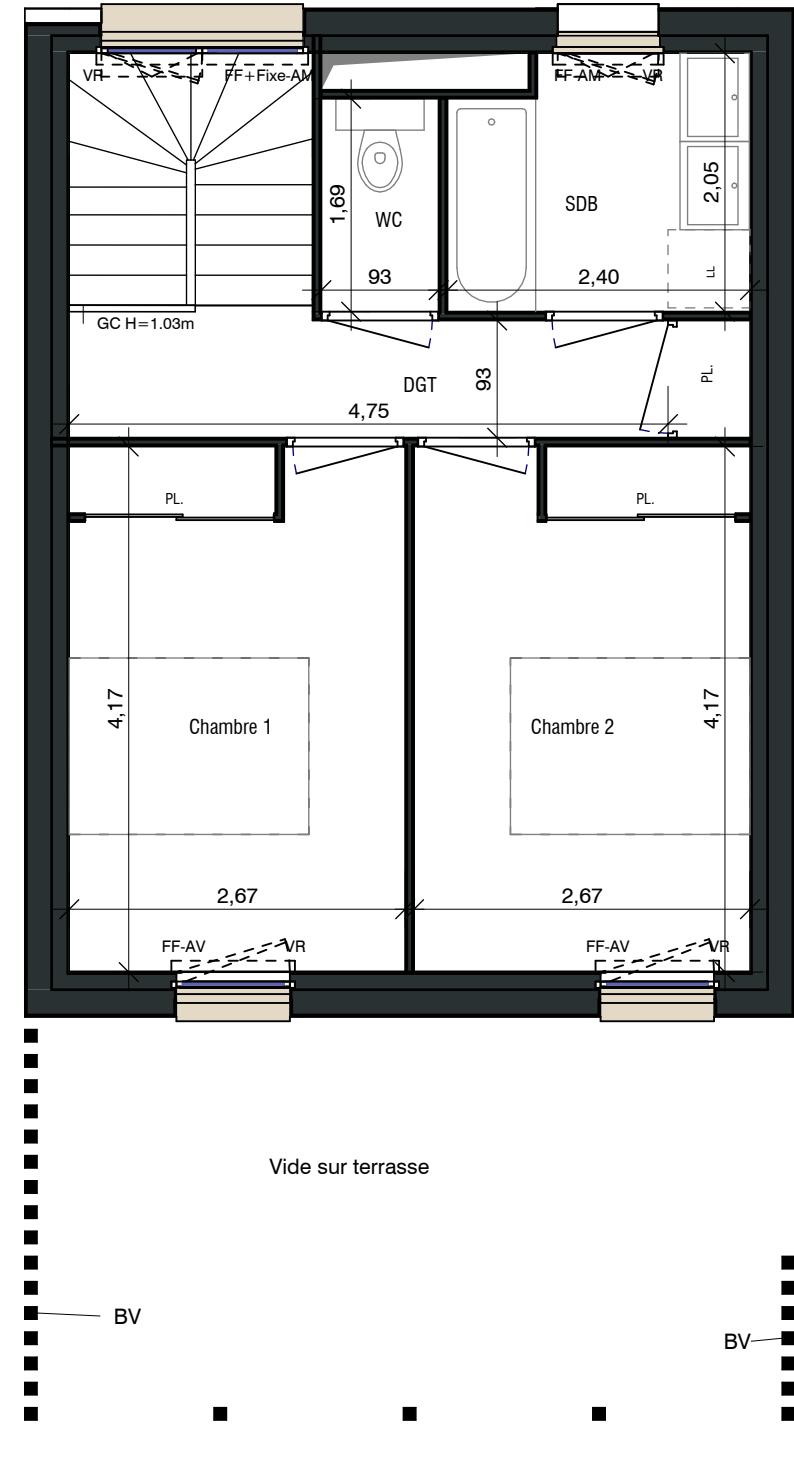

Hauteur sous plafond réduite - environ 2.30m
Retombée de poutre
Tableau électrique

0 1 2 3m

Echelle Graphique

MAITRE D'OUVRAGE
SCCV LORIENT CHATEAU



APPARTEMENT E14

Niveau	Type	N° appartement
R+1/ R+2	T3	E14

PLAN DE LOCALISATION



SURFACES HABITABLES EN M²

Séjour/ Cuisine + placard	33,26 m ²
Chambre 1 + placard	11,07 m ²
Chambre 2 + placard	11,07 m ²
DGT + placard	5,09 m ²
SDB + placard	4,66 m ²
WC	1,57 m ²
Cellier	1,09 m ²
WC	0,84 m ²
SURFACES HABITABLES	68,65 m ²
Terrasse	22,57 m ²
SURFACES EXTERIEURES	22,57 m ²

DATE : 21/10/2025

ATELIER
arc au
LOTS URBAINS, ARCHITECTURES, PAYSAGES

Indice : 0