


PROVISOIRE

Prélude


Rue Gabriel Fauré
56 100 LORIENT

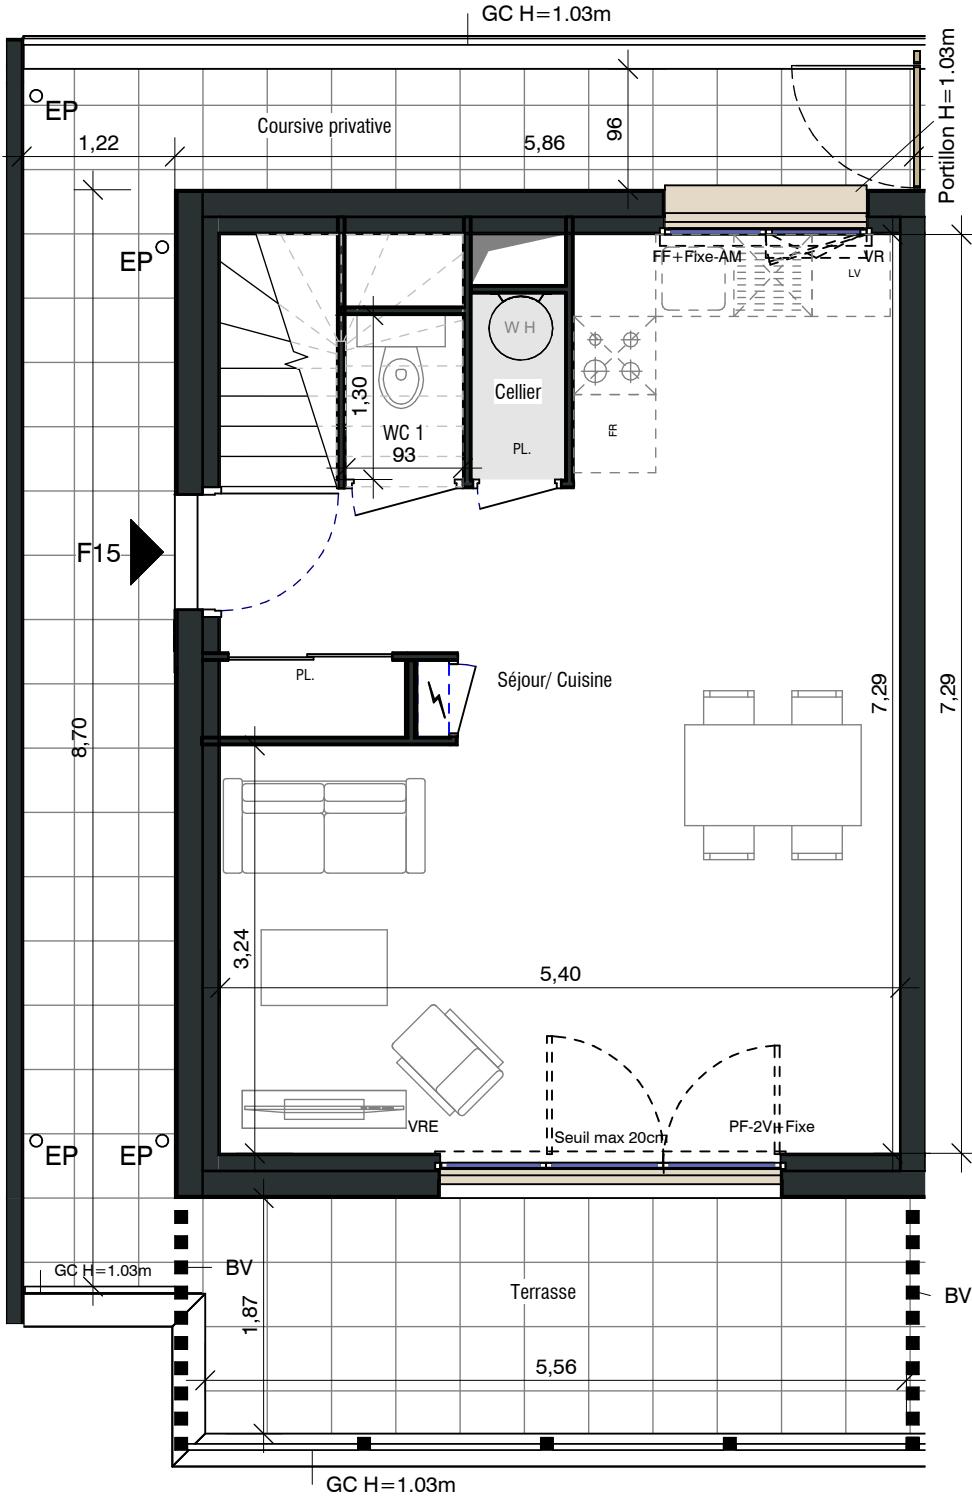

LEGENDE

FF	Fenêtre à la Française	VRE	Volet Roulant Électrique
PF-2V	Porte fenêtre 2 vantaux	VR	Volet Roulant
PV	Porte vitrée	GC	Garde-Corps
PF	Porte Fenêtre	HSP	Hauteur sous Plafond
AM	Allège Maçonnée	WH	Chauffe eau électrique
AV	Allège Vitrée	PL.	Placard

NOTA : En fonction des nécessités techniques de la réalisation, des modifications sont susceptibles d'être apportées à ce plan qui ne revêt, avant d'être annexé à l'acte authentique de vente, qu'un caractère informatif. Par ailleurs, les surfaces et les cotes indiquées sont approximatives. les soffites, faux plafonds, gaines sont susceptibles d'évoluer en situation et en nombre. Les canalisations, radiateurs, retombées, regards ne sont pas figurés. Des modifications mineurs ou des aménagements de détails nécessaires pour des raisons d'ordre technique ou administratif pourront être reportés sur les plans. Les éléments de cuisine sont représentés seulement à titre indicatif.

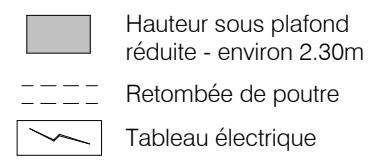

MAITRE D'OUVRAGE

SCCV LORIENT CHATEAU

APPARTEMENT F15

Niveau	Type	N° appartement
R+1 / R+2	T3	F15

PLAN DE LOCALISATION



SURFACES HABITABLES EN M²

Séjour/ Cuisine + placard	33,30 m ²
Chambre 2 + placard	11,07 m ²
Chambre 1 + placard	11,05 m ²
DGT + placard	5,09 m ²
SDB	4,66 m ²
WC 2	1,57 m ²
Cellier	1,09 m ²
WC 1	0,84 m ²
SURFACES HABITABLES	68,67 m²

Coursive privative	17,42 m ²
Terrasse	10,74 m ²
SURFACES EXTERIEURES	28,16 m²

DATE : 21/10/2025

ATELIER
ARCAU
ILOTS URBAINS, ARCHITECTURES, PAYSAGES